

DEPARTAMENTO TIPO 01

¡Visítanos y conoce el Depa piloto de Cerezos!

EDIFICIO 6 - AT: 68.10m²

Piso 2 al 17

3 Dormitorios

Iluminación y ventilación natural

Papel mural

Iluminación LED


Griferías y WC ahorradores

Terma a gas

Redes internas para gas natural



Accede con:

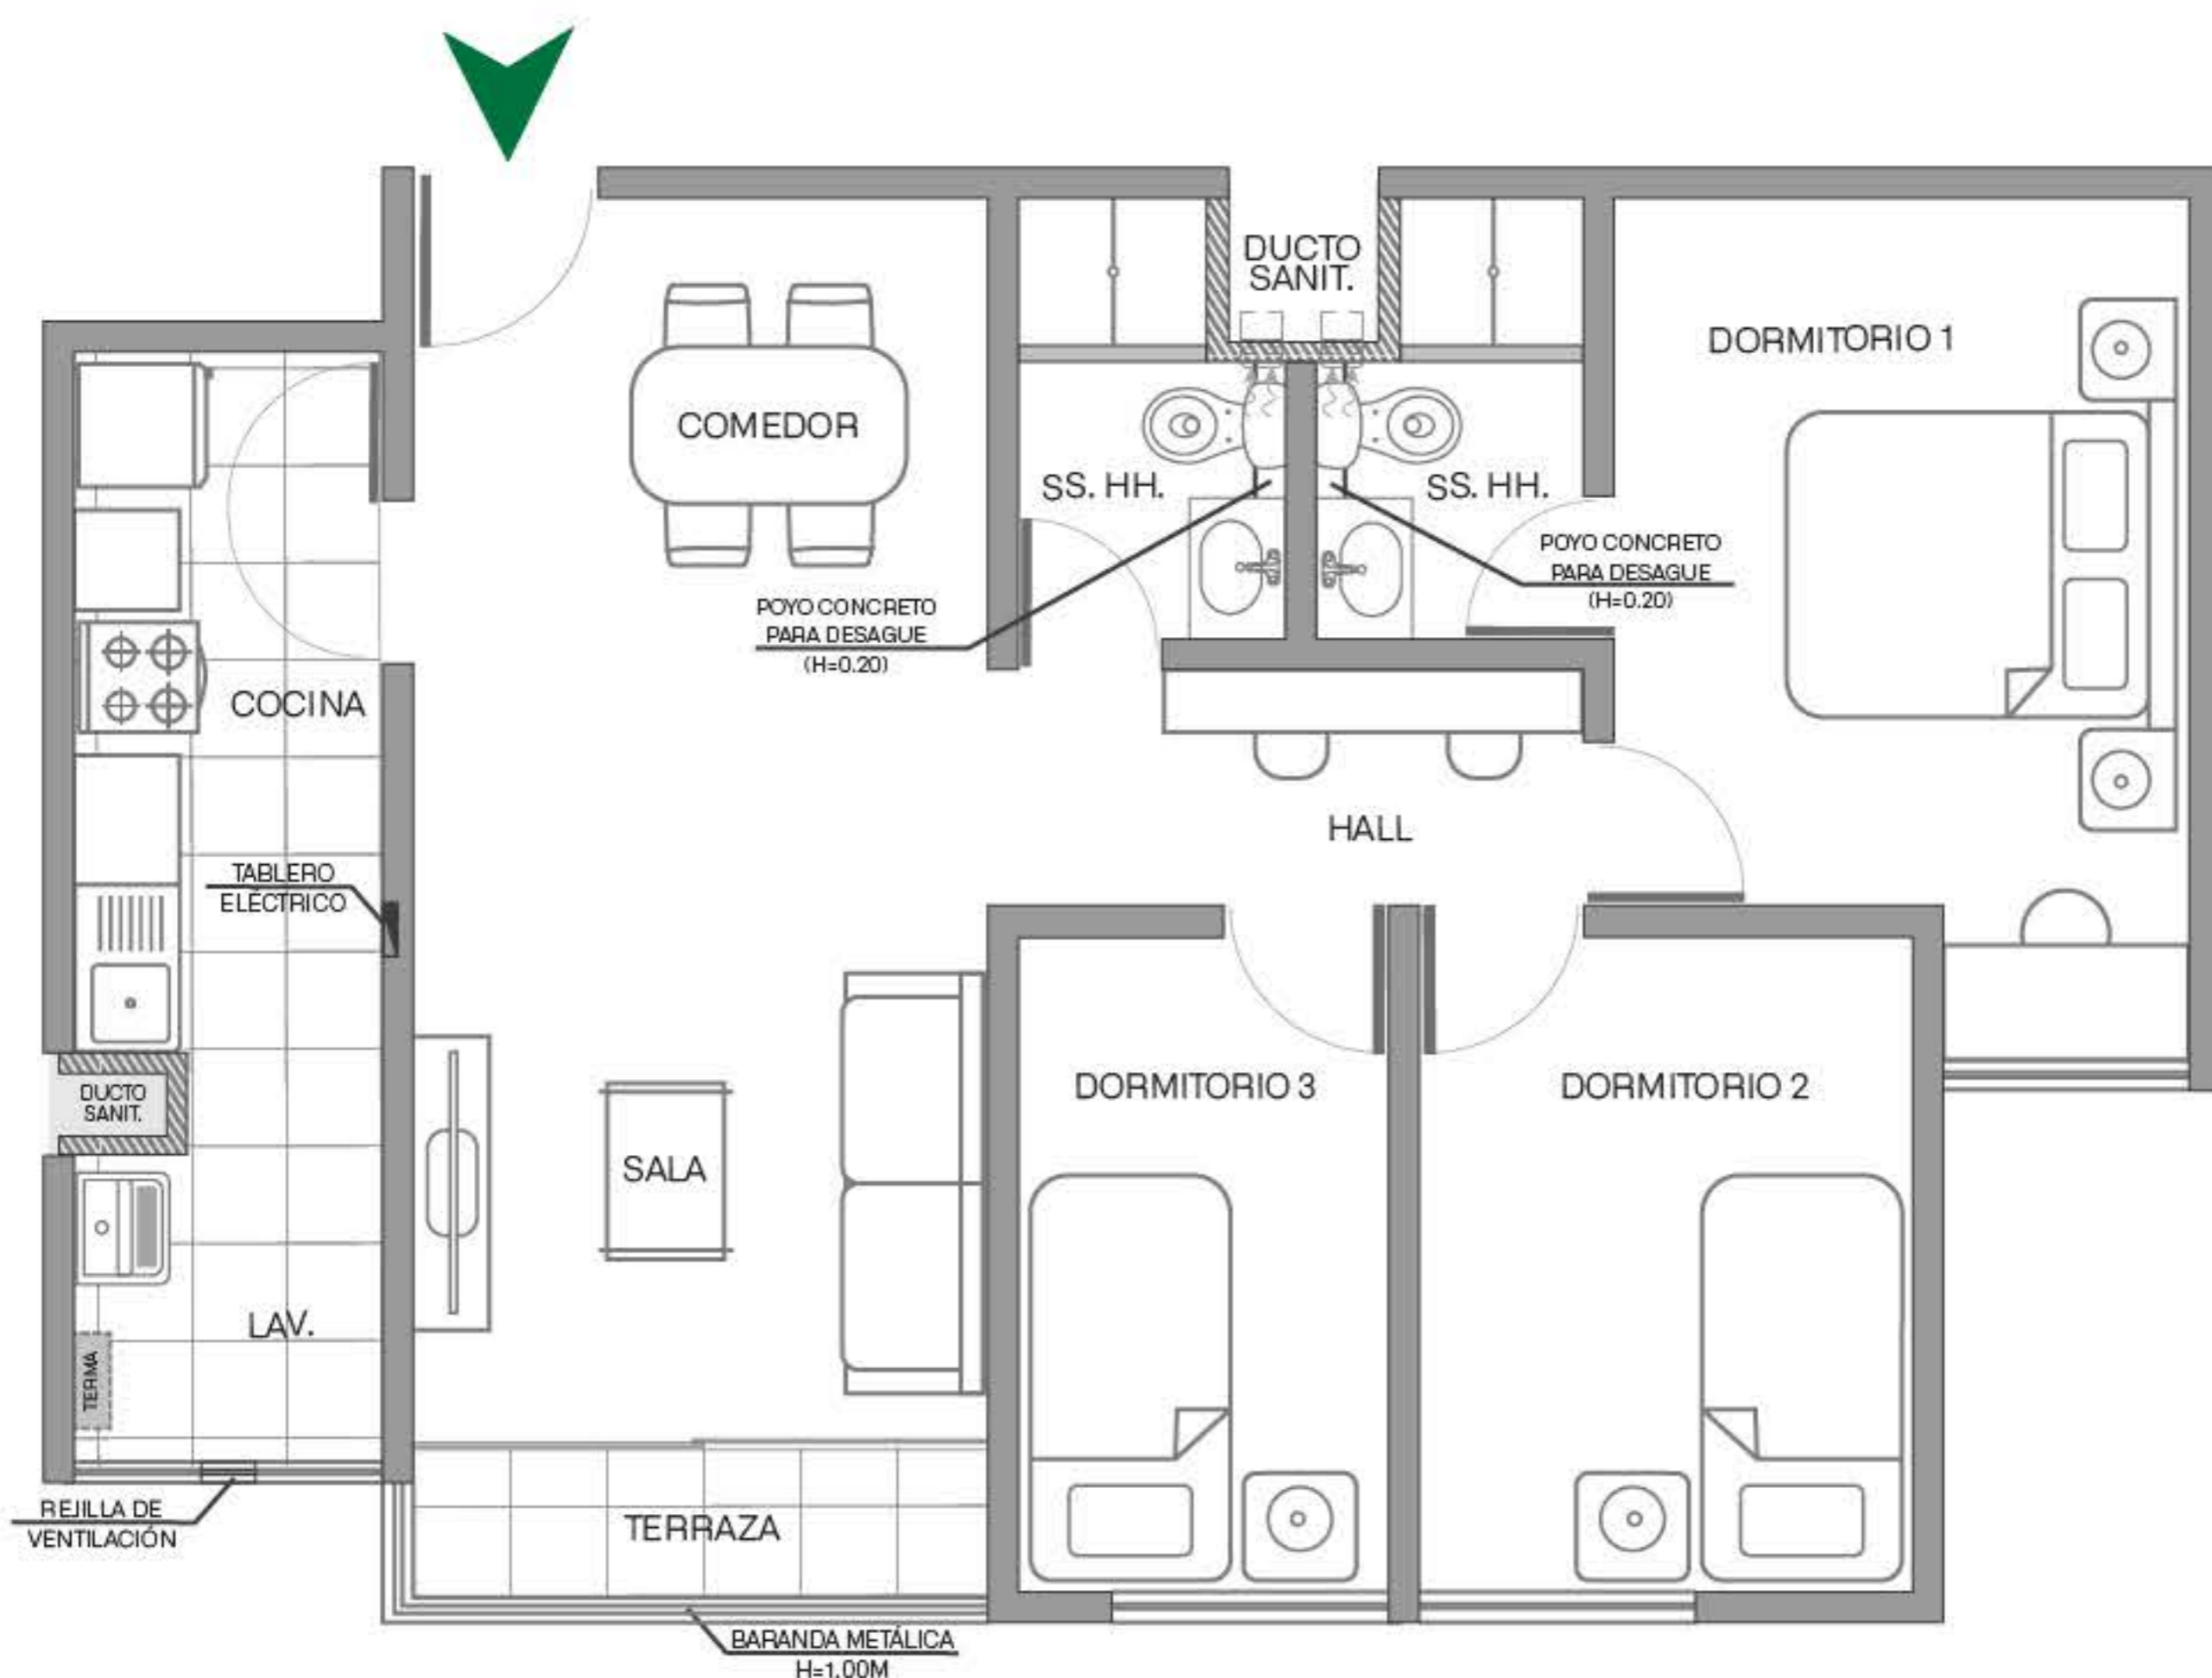

DEPARTAMENTO TIPO 02

¡Visítanos y conoce el Depa piloto de Cerezos!

EDIFICIO 6 - AT: 66.90m²

Piso 2 al 17

3 Dormitorios

Iluminación y ventilación natural

Papel mural

Iluminación LED


Griferías y WC ahorradores

Terma a gas

Redes internas para gas natural



Accede con:

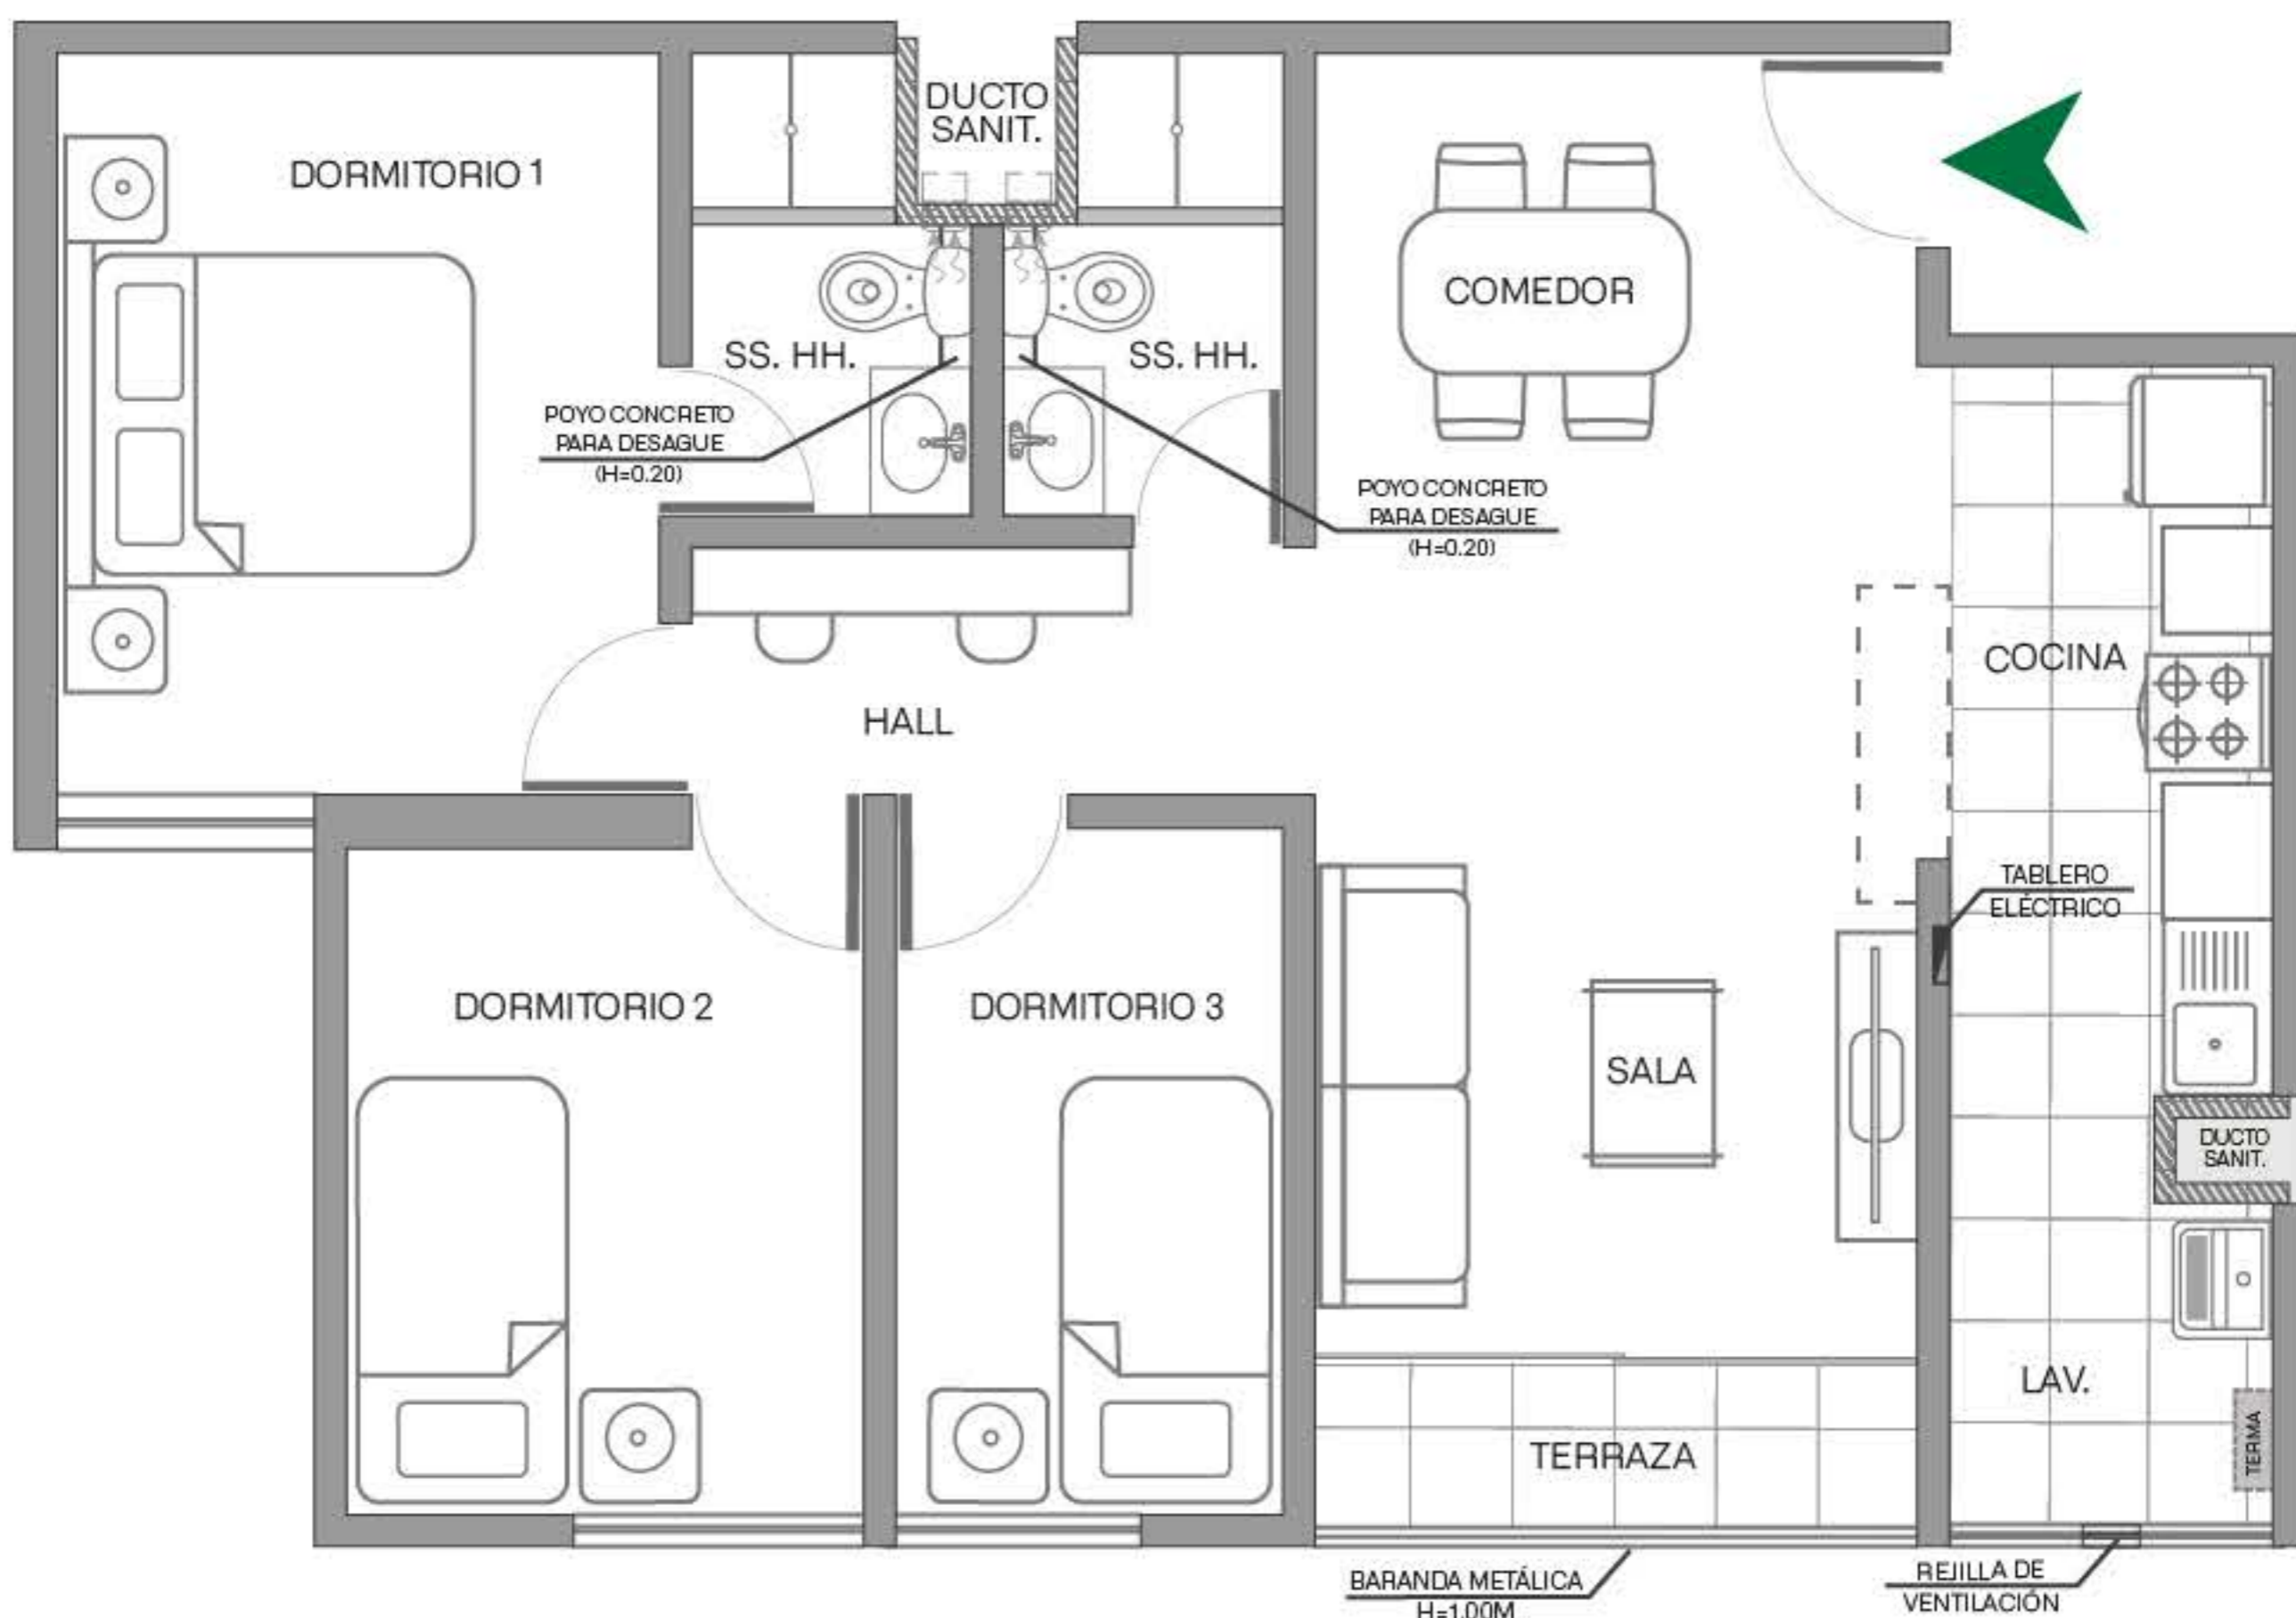

DEPARTAMENTO TIPO 03

¡Visítanos y conoce el Depa piloto de Cerezos!

EDIFICIO 6 - AT: 67.50m²

Piso 2 al 17

3 Dormitorios

Iluminación y ventilación natural

Papel mural

Iluminación LED


Griferías y WC ahorradores

Terma a gas

Redes internas para gas natural



Accede con:

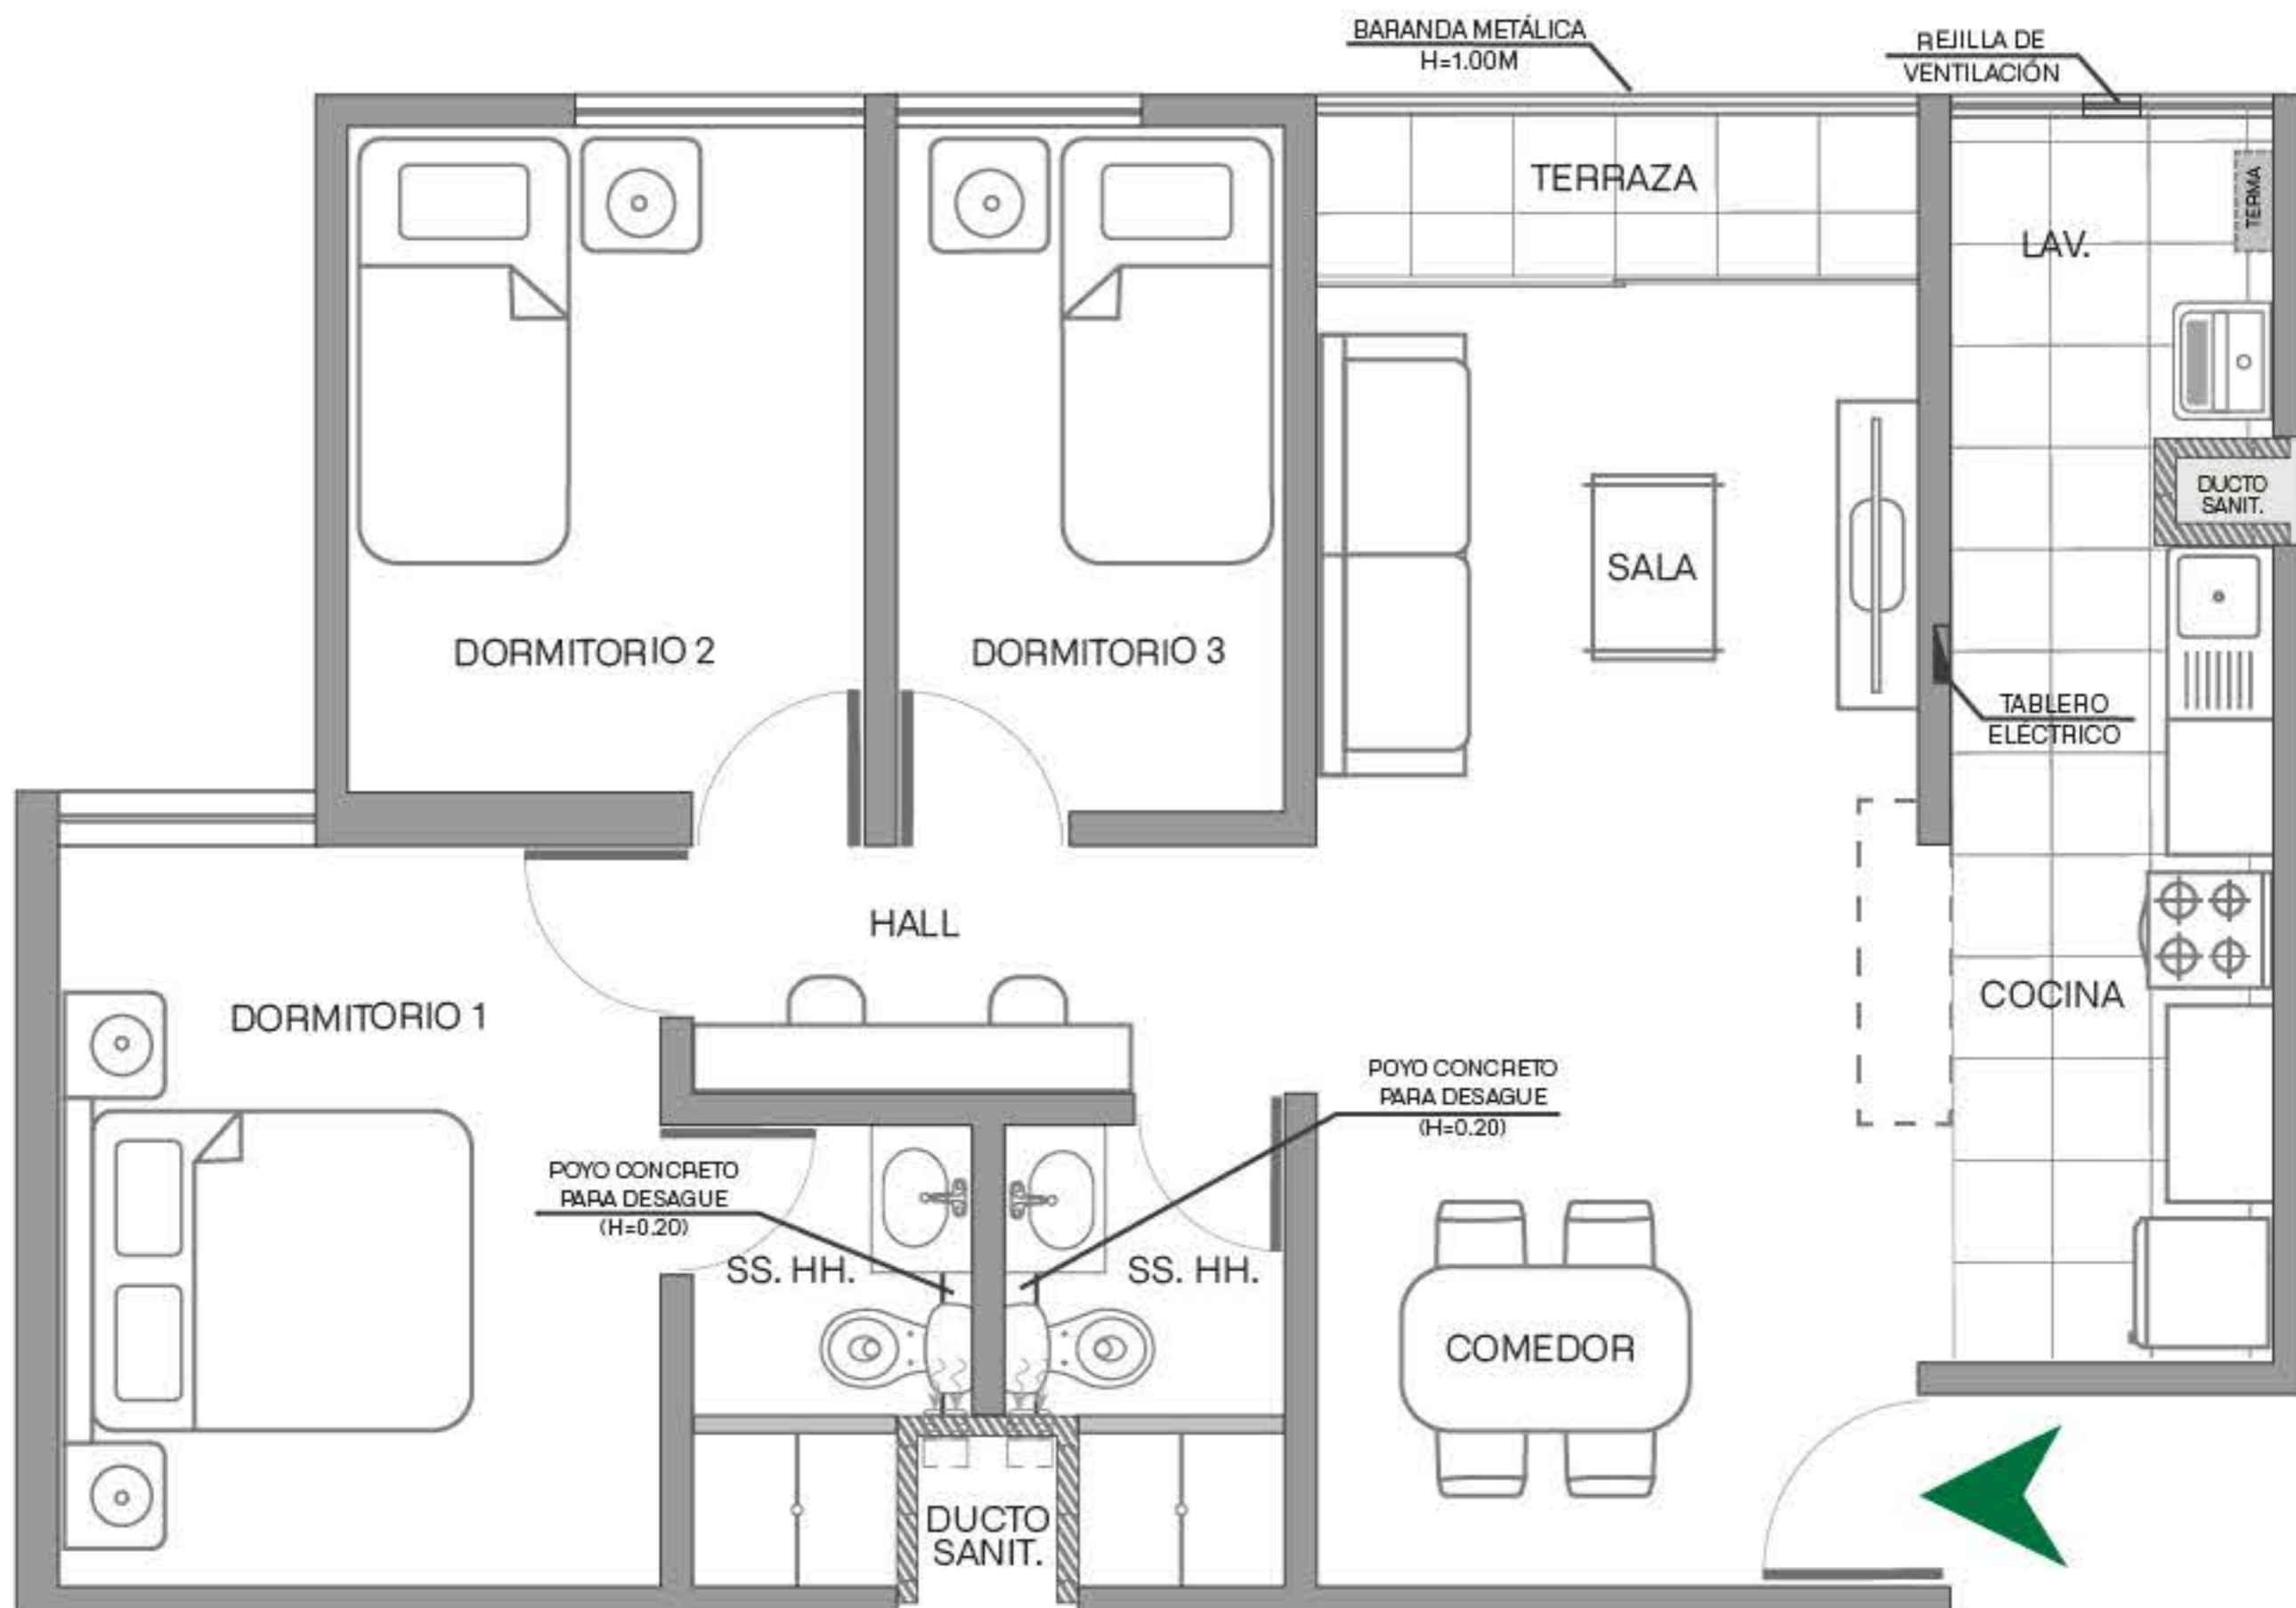

DEPARTAMENTO TIPO 04

¡Visítanos y conoce el Depa piloto de Cerezos!

EDIFICIO 6 - AT: 68.80m²

Piso 2 al 17

3 Dormitorios

Iluminación y ventilación natural

Papel mural

Iluminación LED


Griferías y WC ahorradores

Terma a gas

Redes internas para gas natural



Accede con:

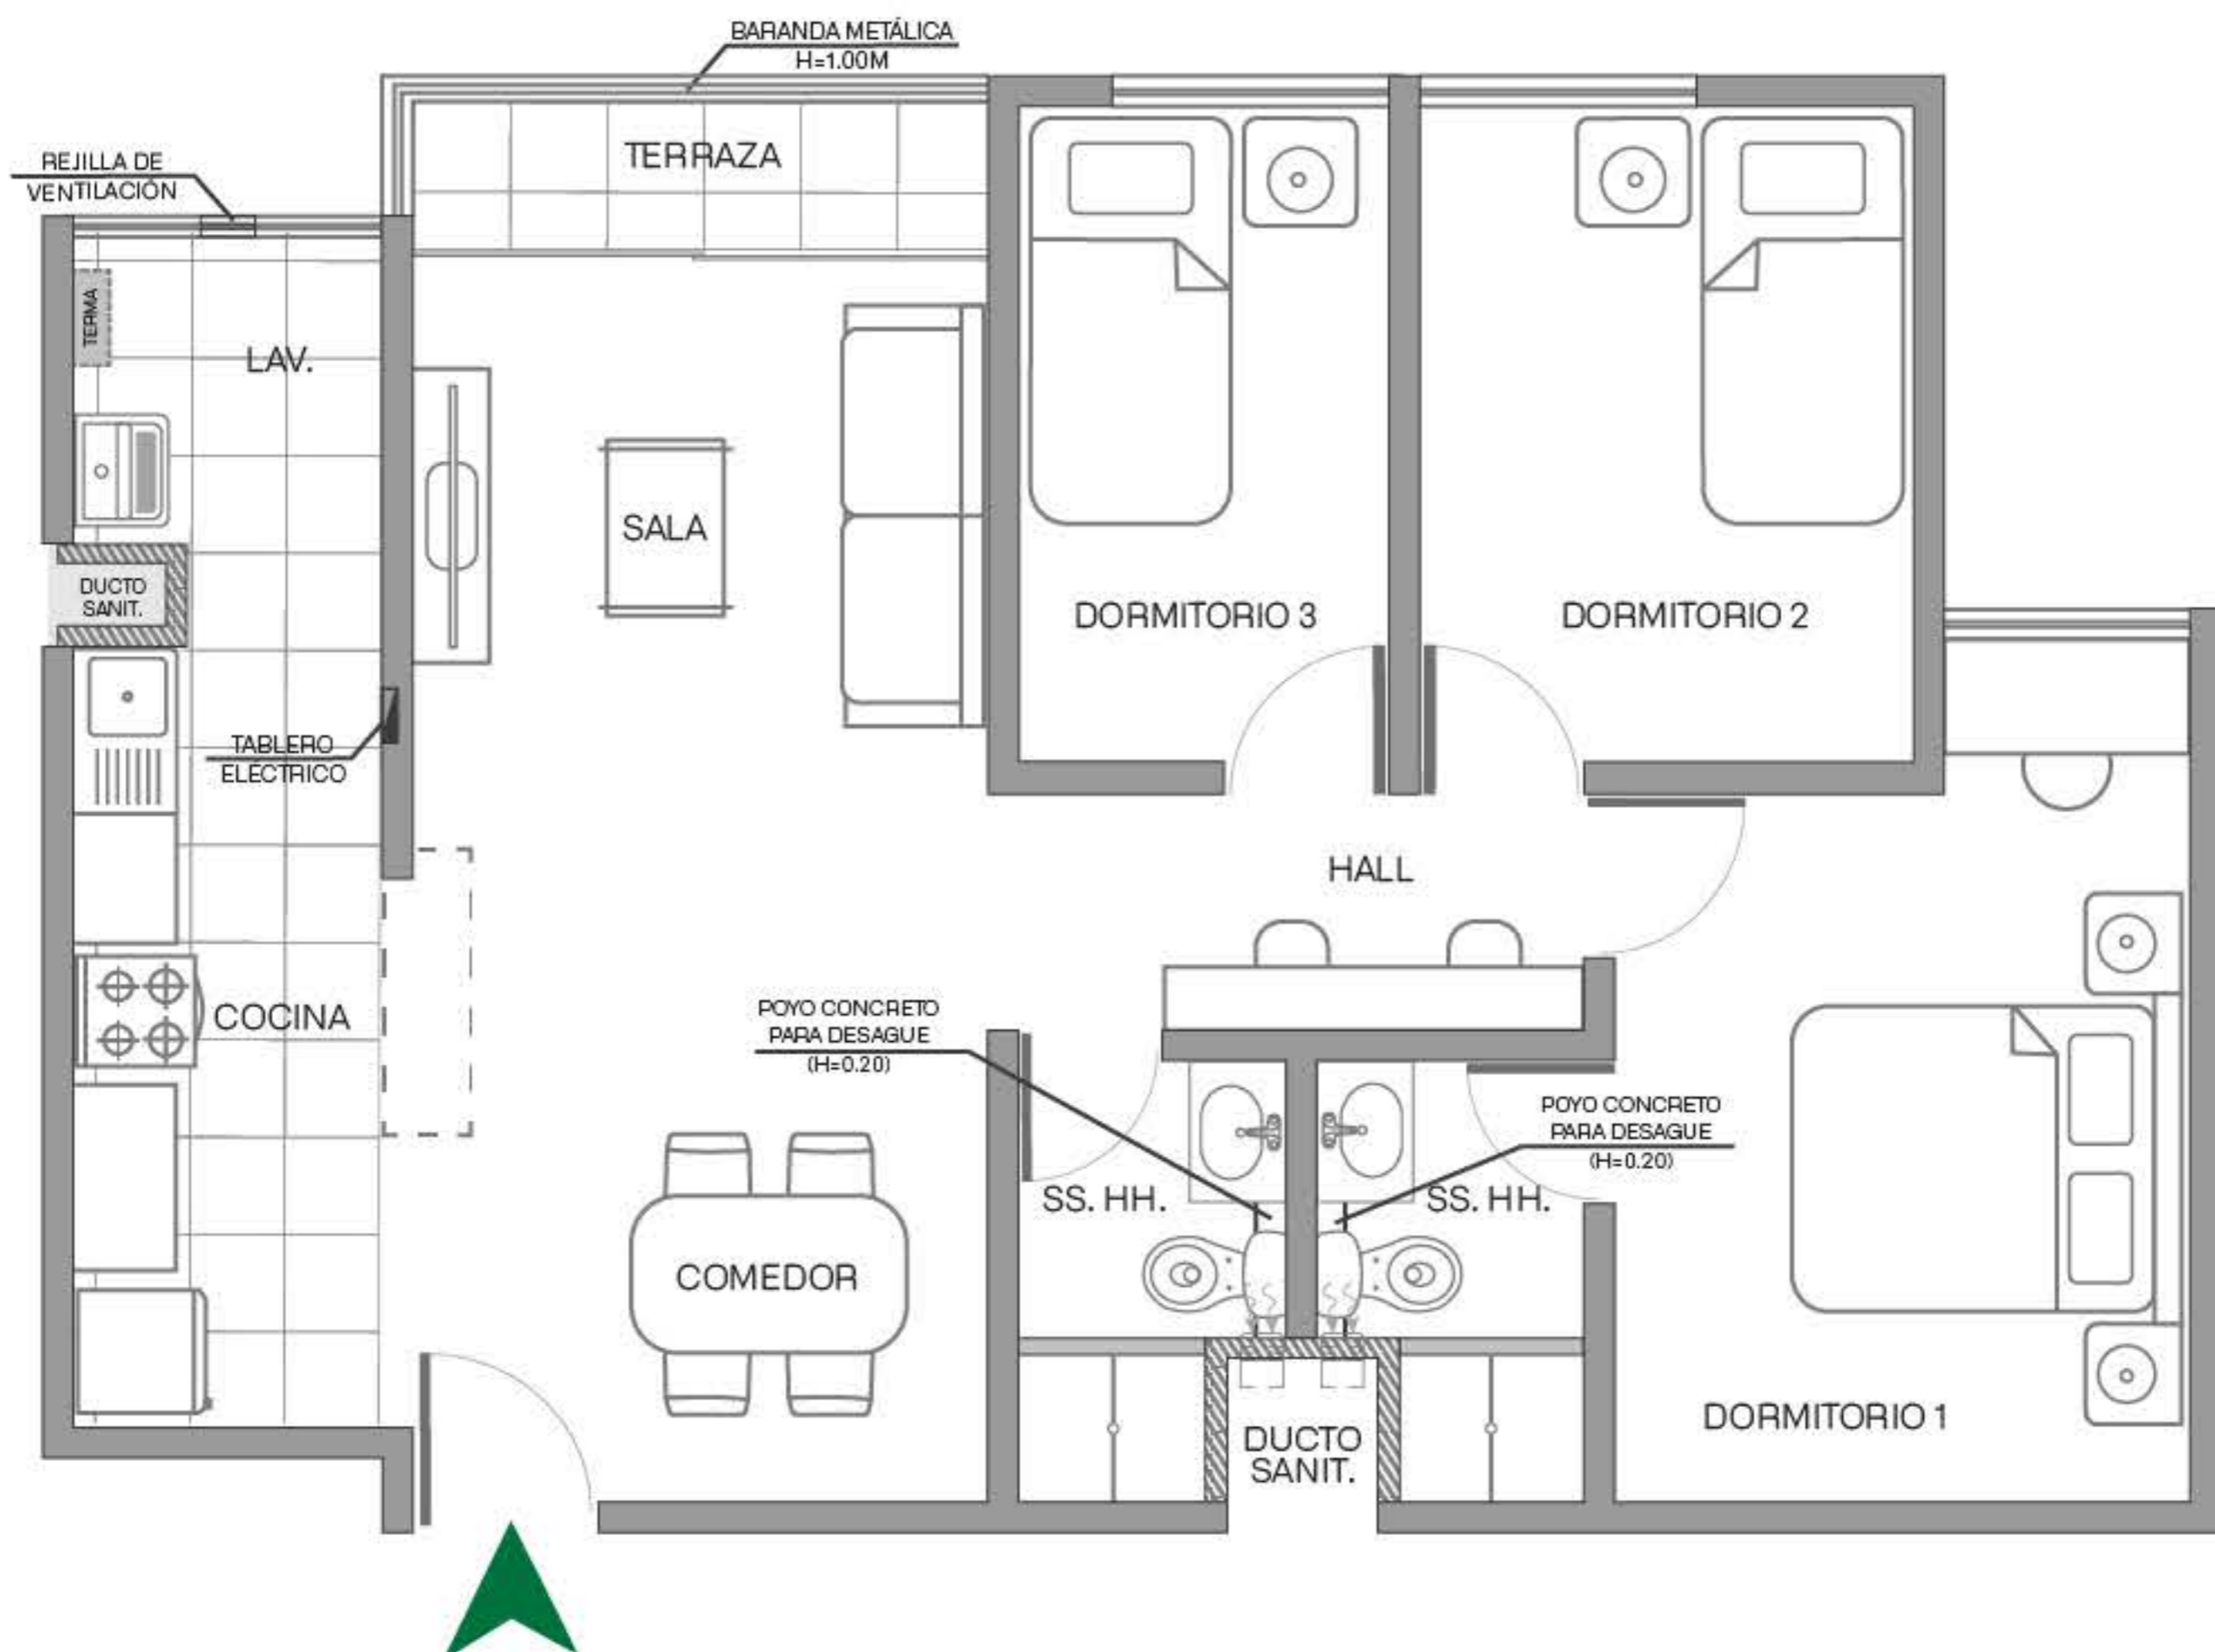

DEPARTAMENTO TIPO 05

Visítanos y conoce el Depa piloto de Cerezos!

EDIFICIO 6 - AT: 68.80m²

Piso 2 al 17

3 Dormitorios

Iluminación y ventilación natural

Papel mural

Iluminación LED


Griferías y WC ahorradores

Terma a gas

Redes internas para gas natural



Accede con:

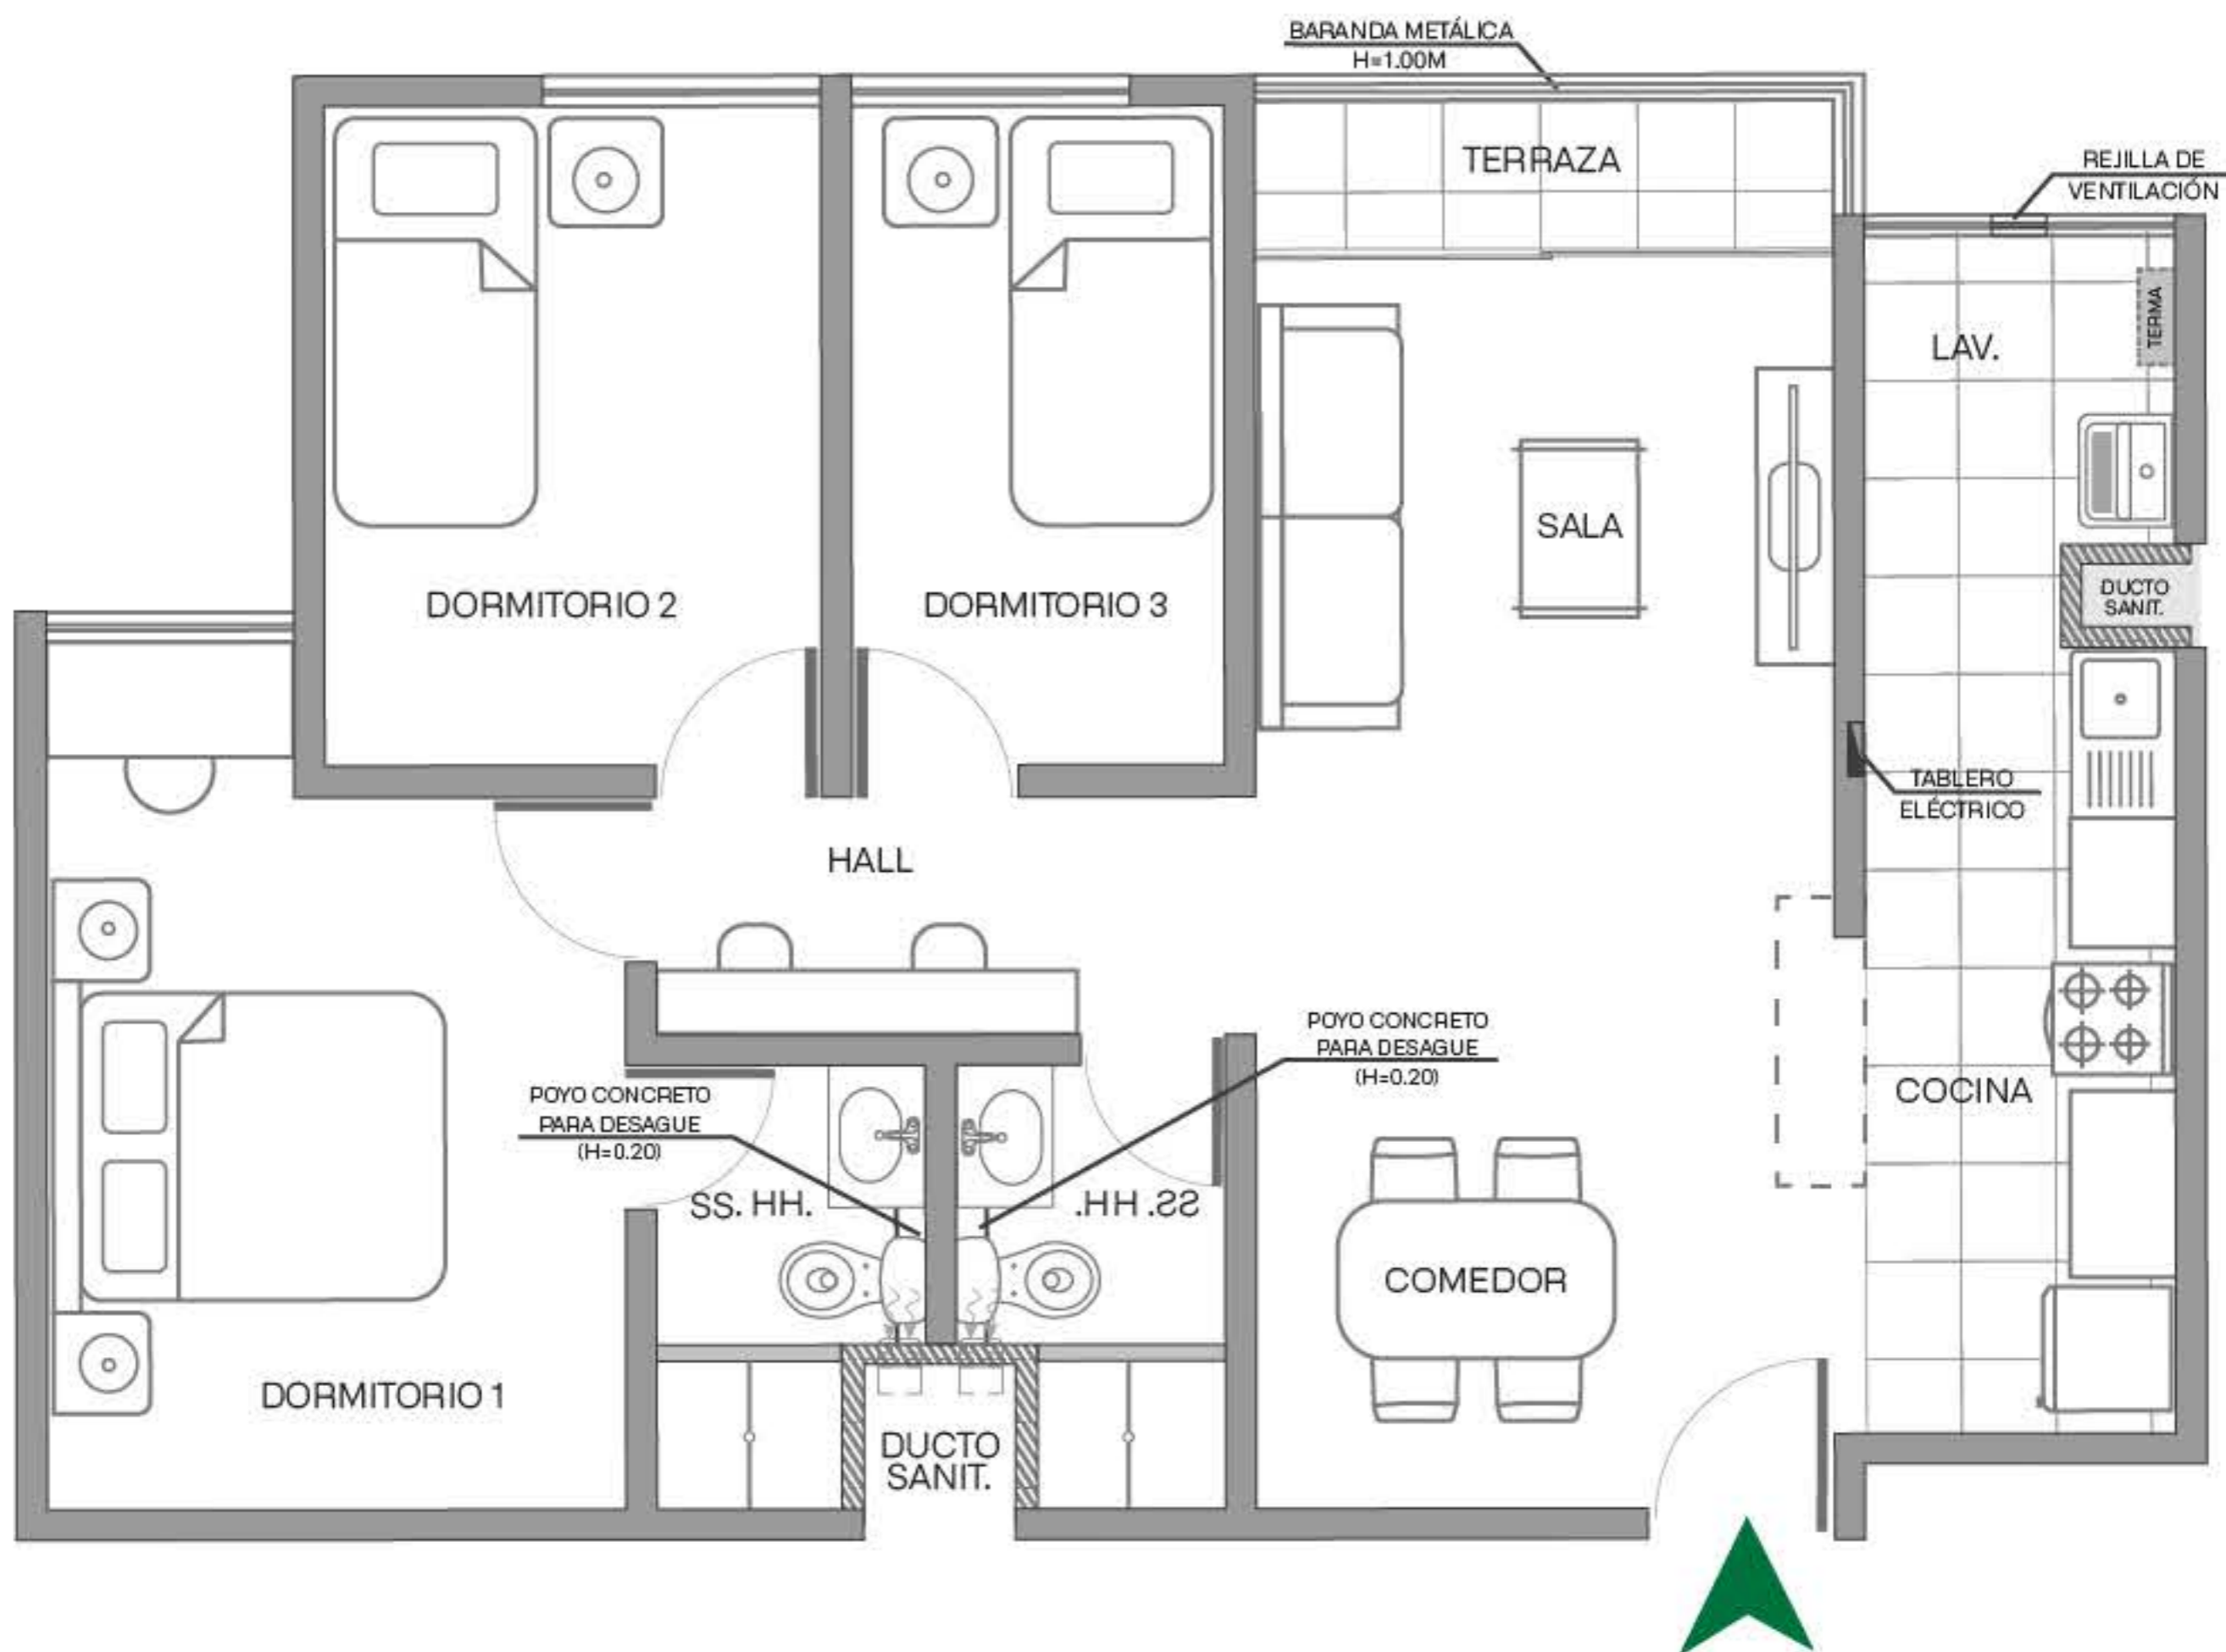

DEPARTAMENTO TIPO 06

¡Visítanos y conoce el Depa piloto de Cerezos!

EDIFICIO 6 - AT: 67.50m²

Piso 2 al 17

3 Dormitorios

Iluminación y ventilación natural

Papel mural

Iluminación LED


Griferías y WC ahorradores

Terma a gas

Redes internas para gas natural



Accede con:

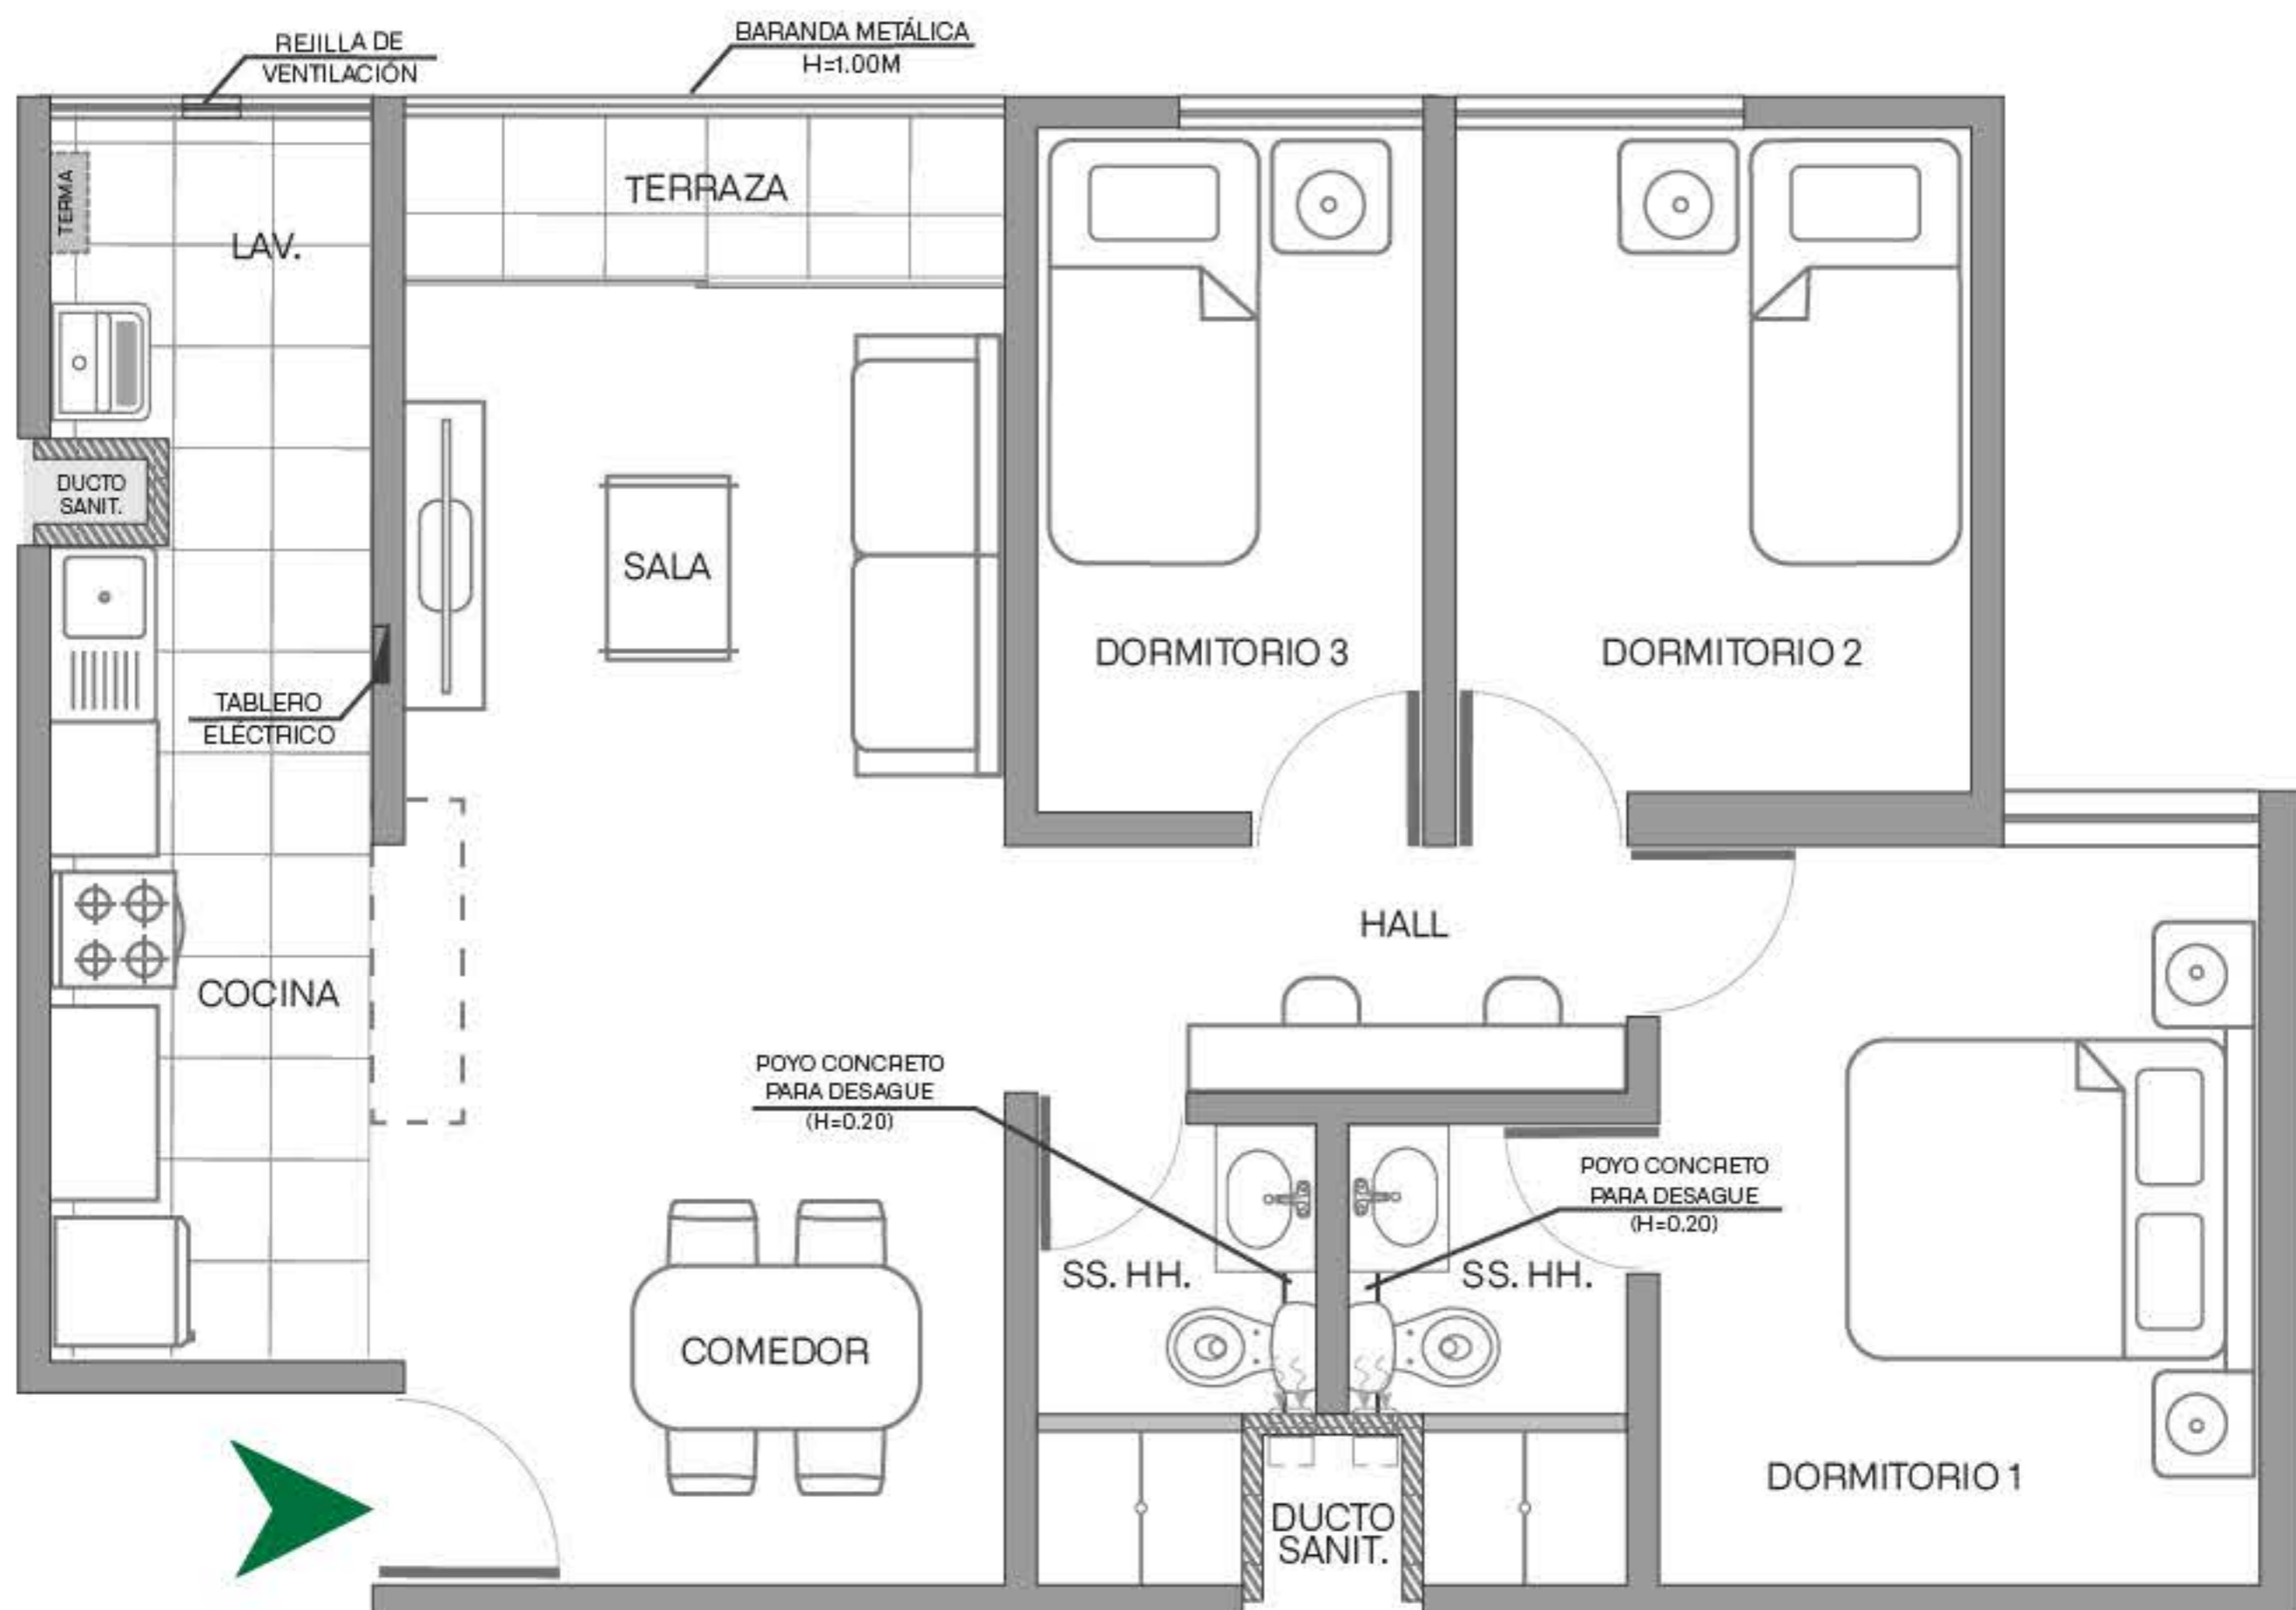

DEPARTAMENTO TIPO 07

¡Visítanos y conoce el Depa piloto de Cerezos!

EDIFICIO 6 - AT: 66.90m²

Piso 2 al 17

3 Dormitorios

Iluminación y ventilación natural

Papel mural

Iluminación LED


Griferías y WC ahorradores

Terma a gas

Redes internas para gas natural



Accede con:

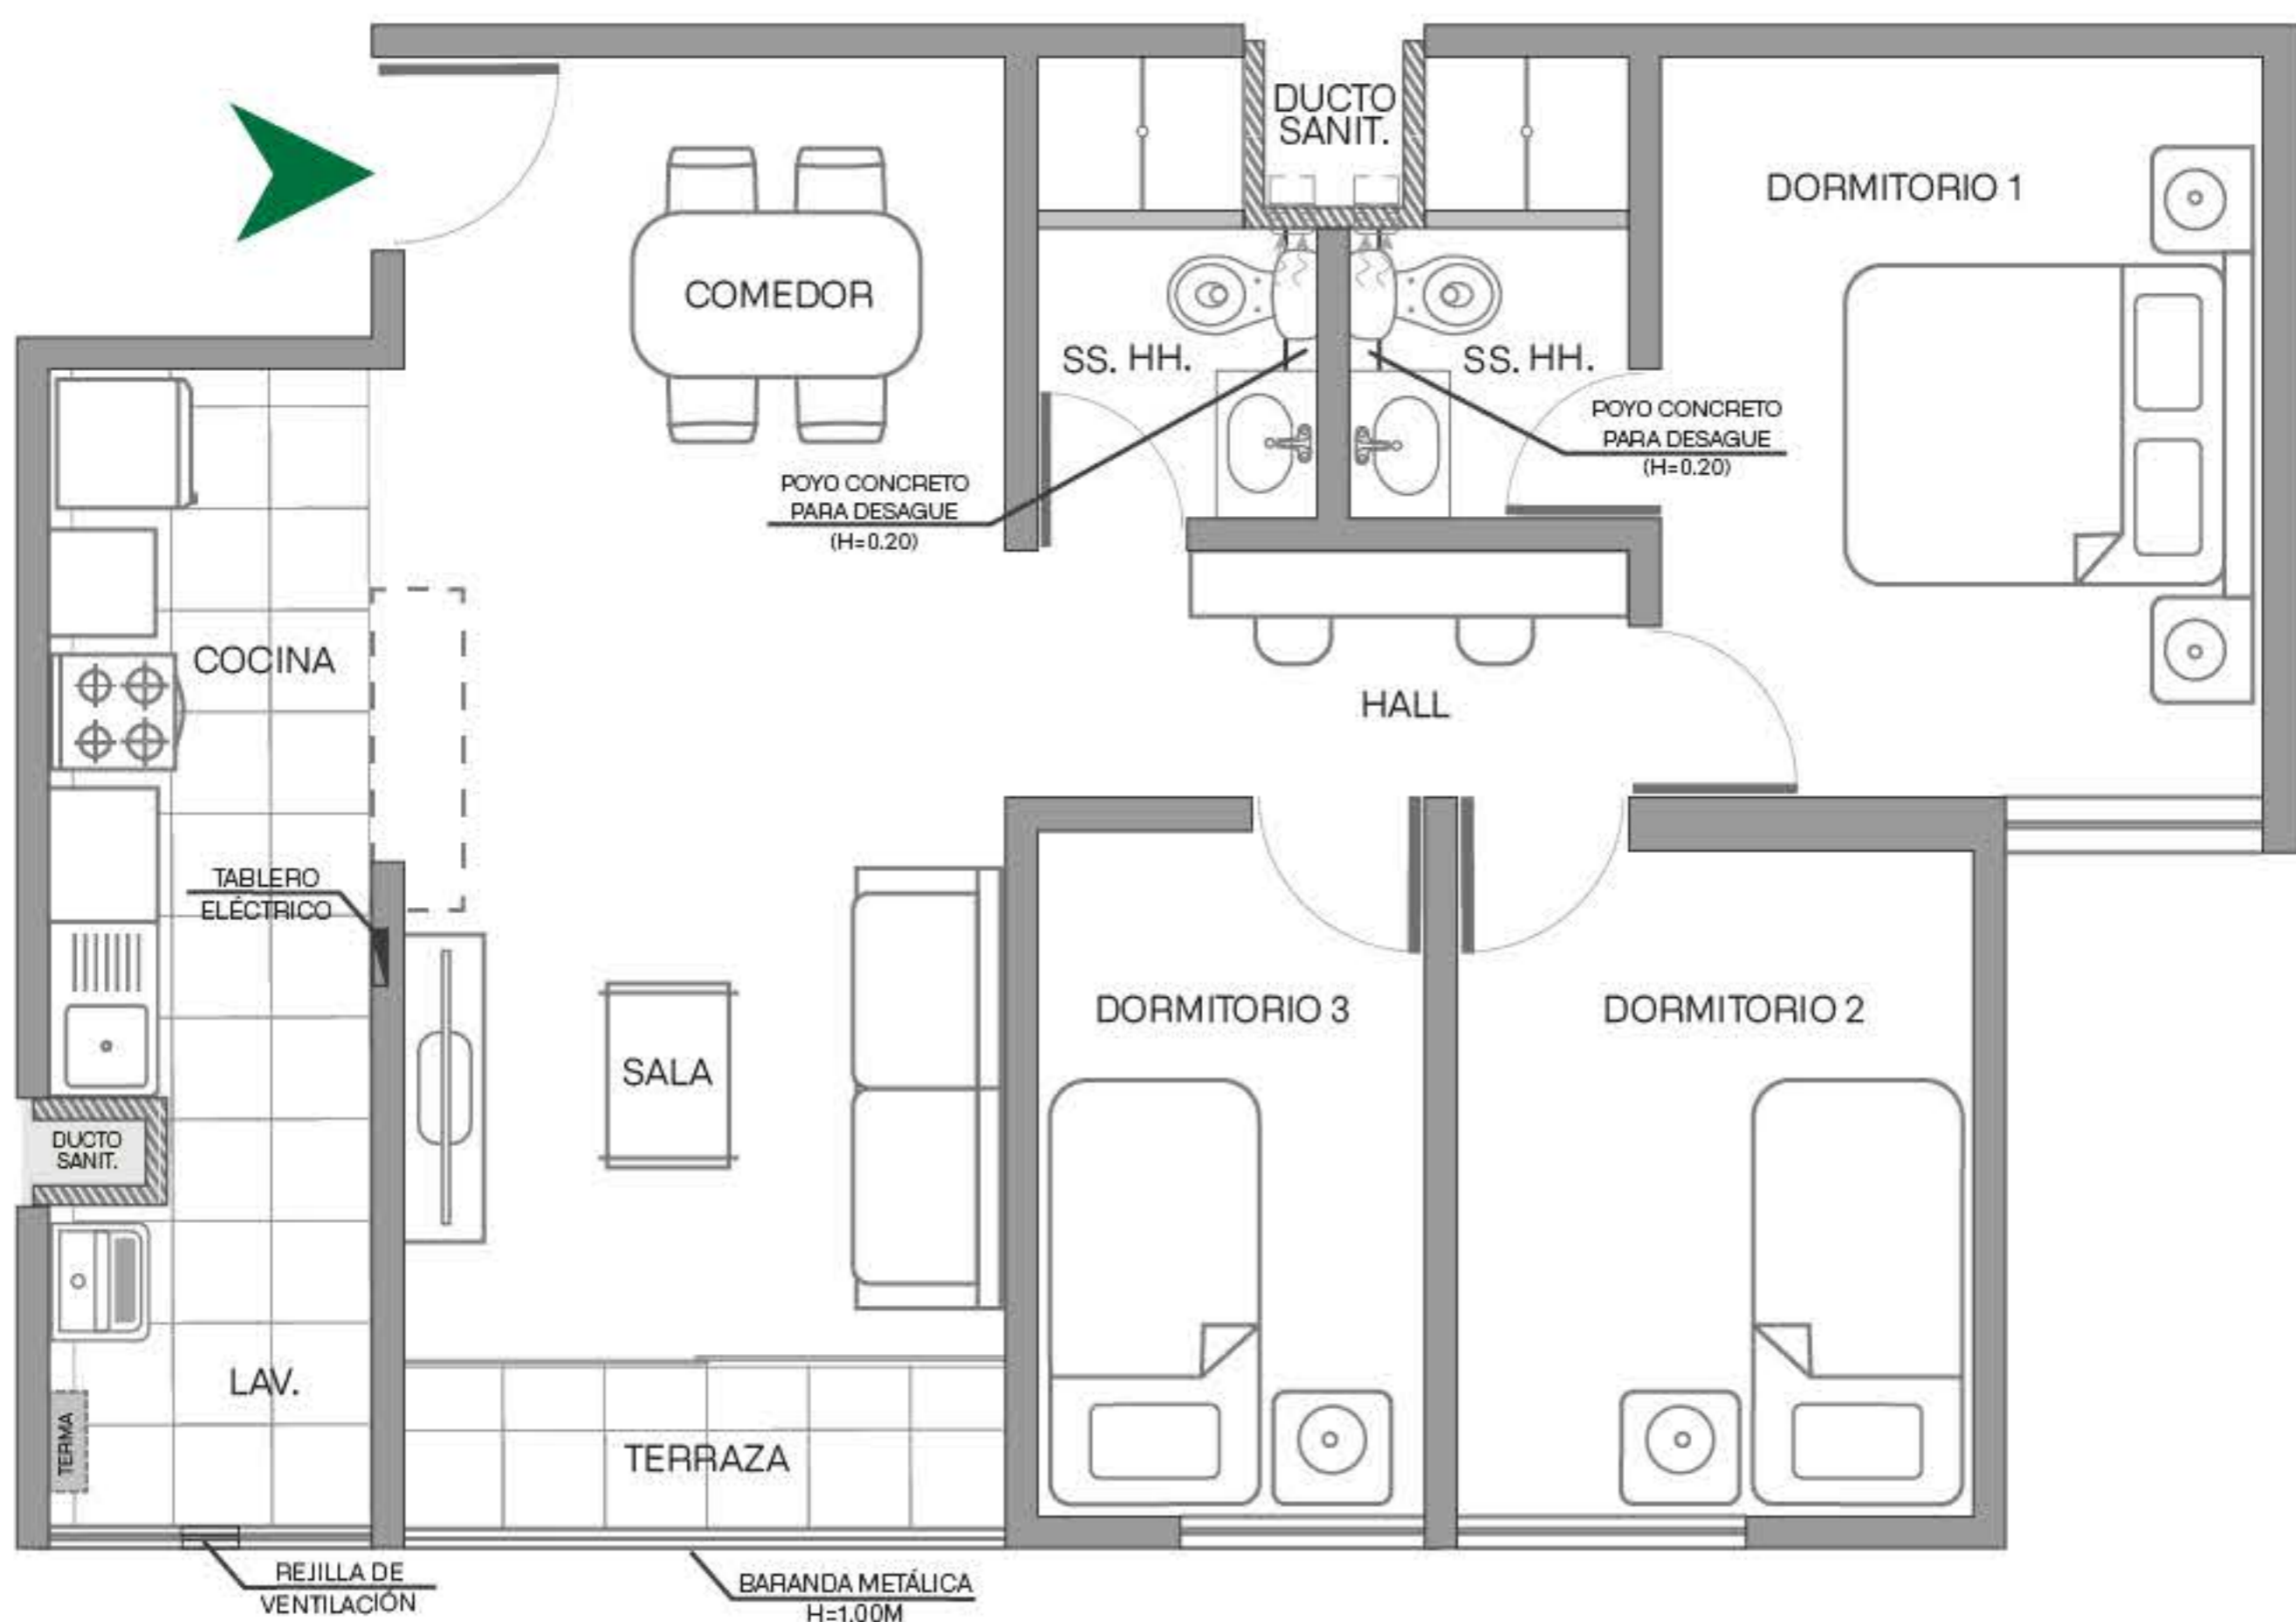

DEPARTAMENTO TIPO 08

¡Visítanos y conoce el Depa piloto de Cerezos!

EDIFICIO 6 - AT: 68.10m²

Piso 2 al 17

3 Dormitorios

Iluminación y ventilación natural

Papel mural

Iluminación LED

Griferías y WC ahorradores

Terma a gas

Redes internas para gas natural



Accede con:

