


TERRENO ESTUDIADO



ESQUEMA DE UBICACIÓN
ESCALA 1/1,250

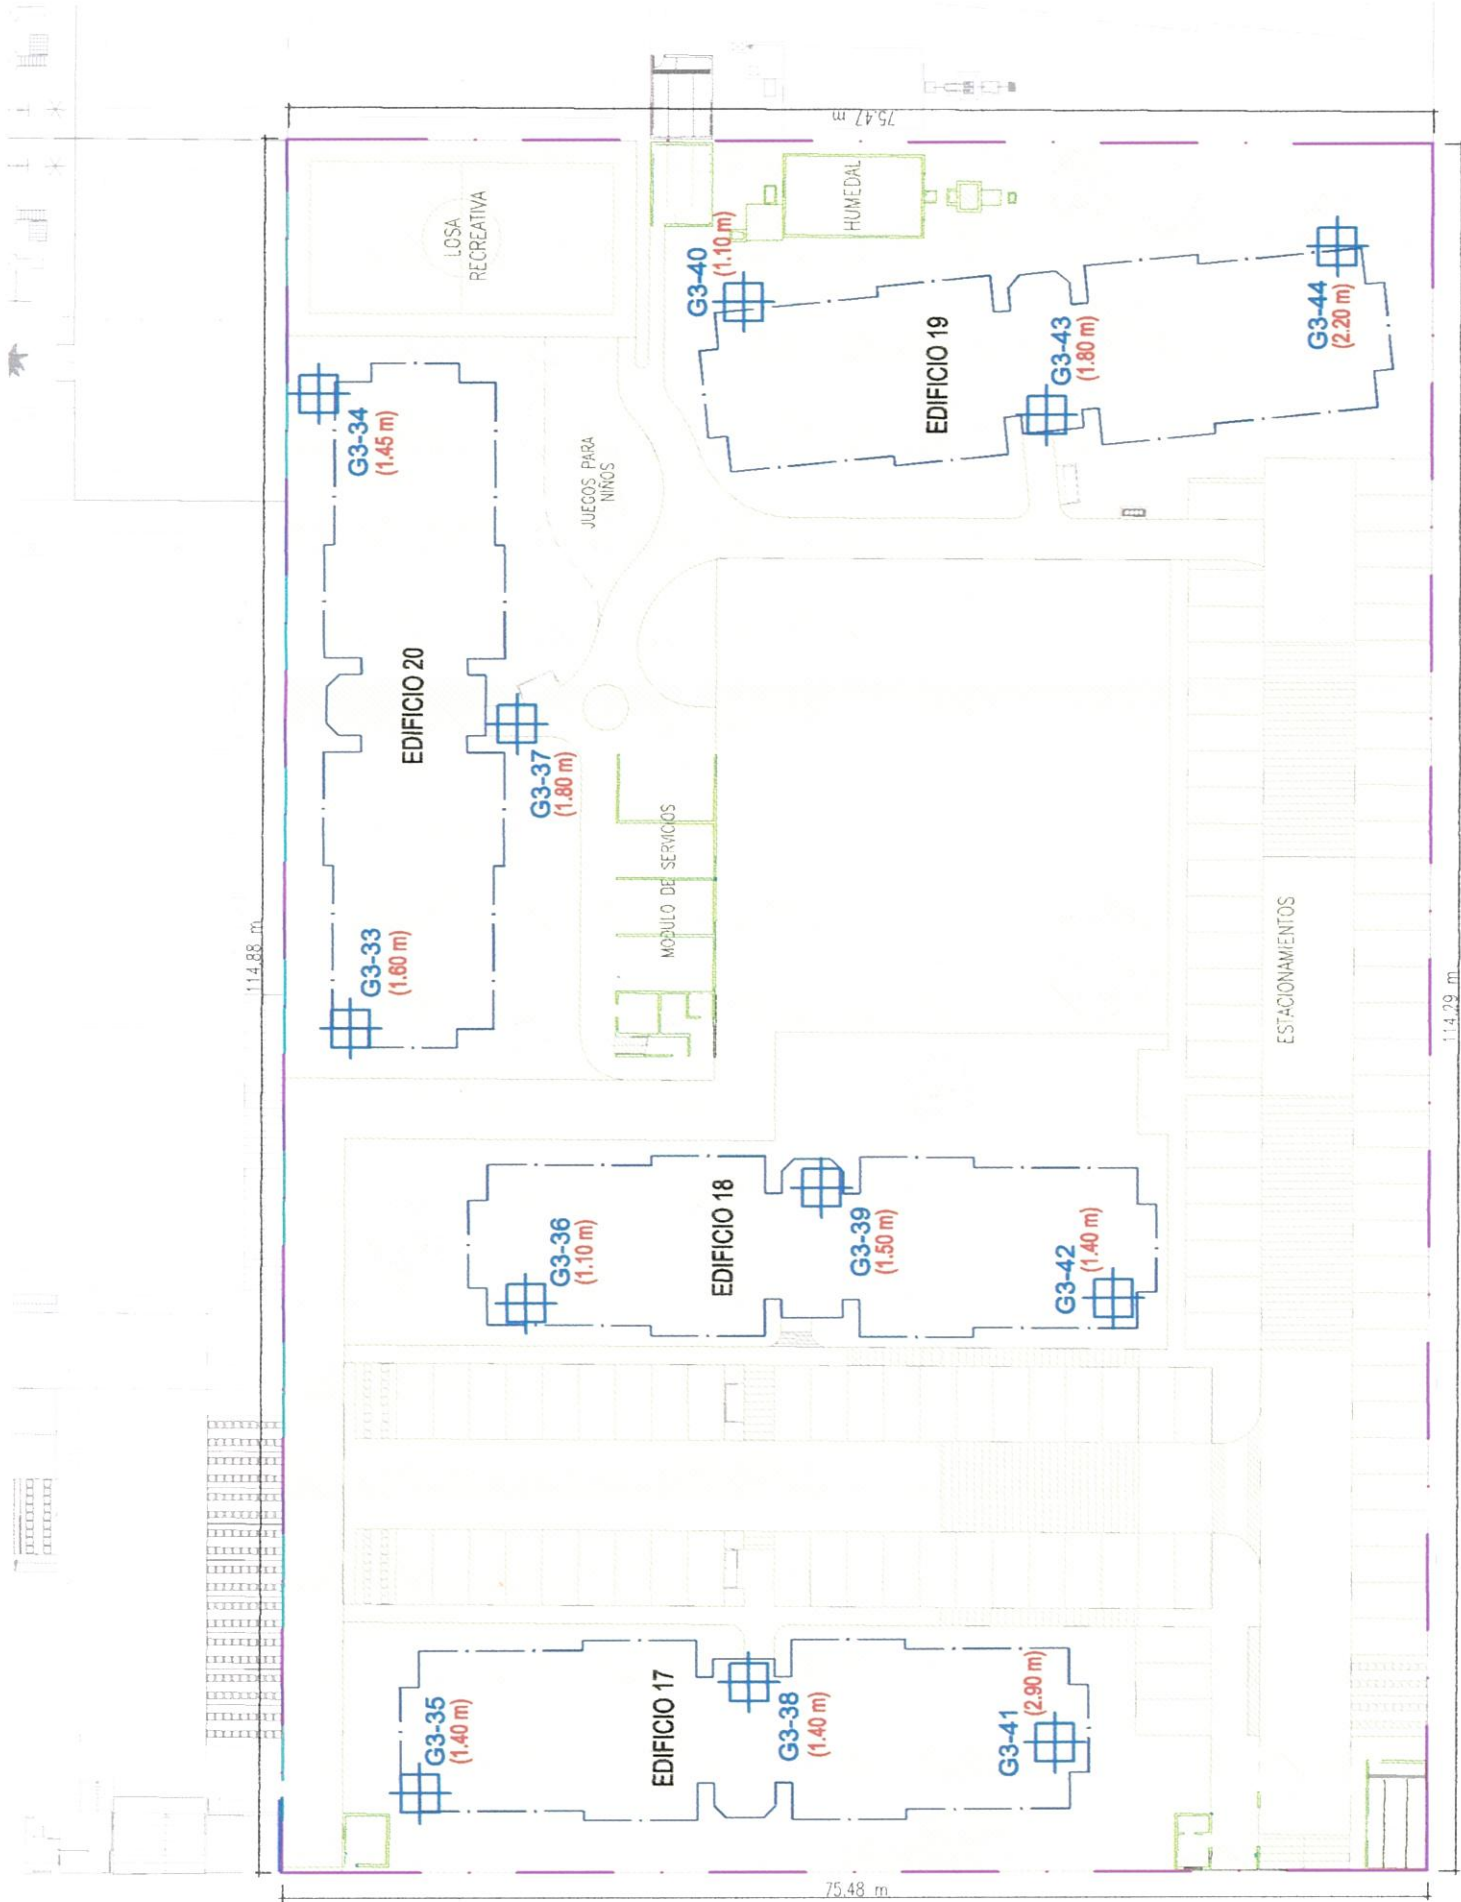

AVENIDA MICAELA BASTIDAS

LEYENDA

- ÁREA ESTUDIADA
- LOTE 5
- PERIMETRO DE EDIFICACIONES
- CALICATA
- PROFUNDIDAD A LA CUAL SE ENCUENTRA EL DEPÓSITO DE GRAVA ARENOSA

REV.	FECHA	DESCRIPCIÓN	AP. DS. RE. DB.	ITEM	NOTAS ADICIONALES	DB.	REV.	APROB.	CÓDIGO	VIVA GYM	ALICACIÓN	PROYECTO	MANZANA A, LOTE 5, SECTOR GIRASOLES 6 URB. LOS PARQUES DE COMAS	AUTORIZADO	M. SOTO	ESCALA	1/500
A	10/05/2016	EMBOO PARA REVISIÓN INTERNA	MM	MM	MM	MM	MM	MM	MM	MM	MM	MM	MM	MM	MM	MM	MM
B	10/05/2016	EMBOO PARA REVISIÓN FINAL	MM	MM	MM	MM	MM	MM	MM	MM	MM	MM	MM	MM	MM	MM	MM
NOTAS ADICIONALES														COMAS, LIMA			
NOTAS ADICIONALES														ESTUDIO DE MECÁNICA DE SUELOS			
NOTAS ADICIONALES														UBICACION DE CALICATAS			
NOTAS ADICIONALES														F. TAPA			
NOTAS ADICIONALES														M4585C-1			