


N.M.

LOTE 1

Avenida A

Avenida 21

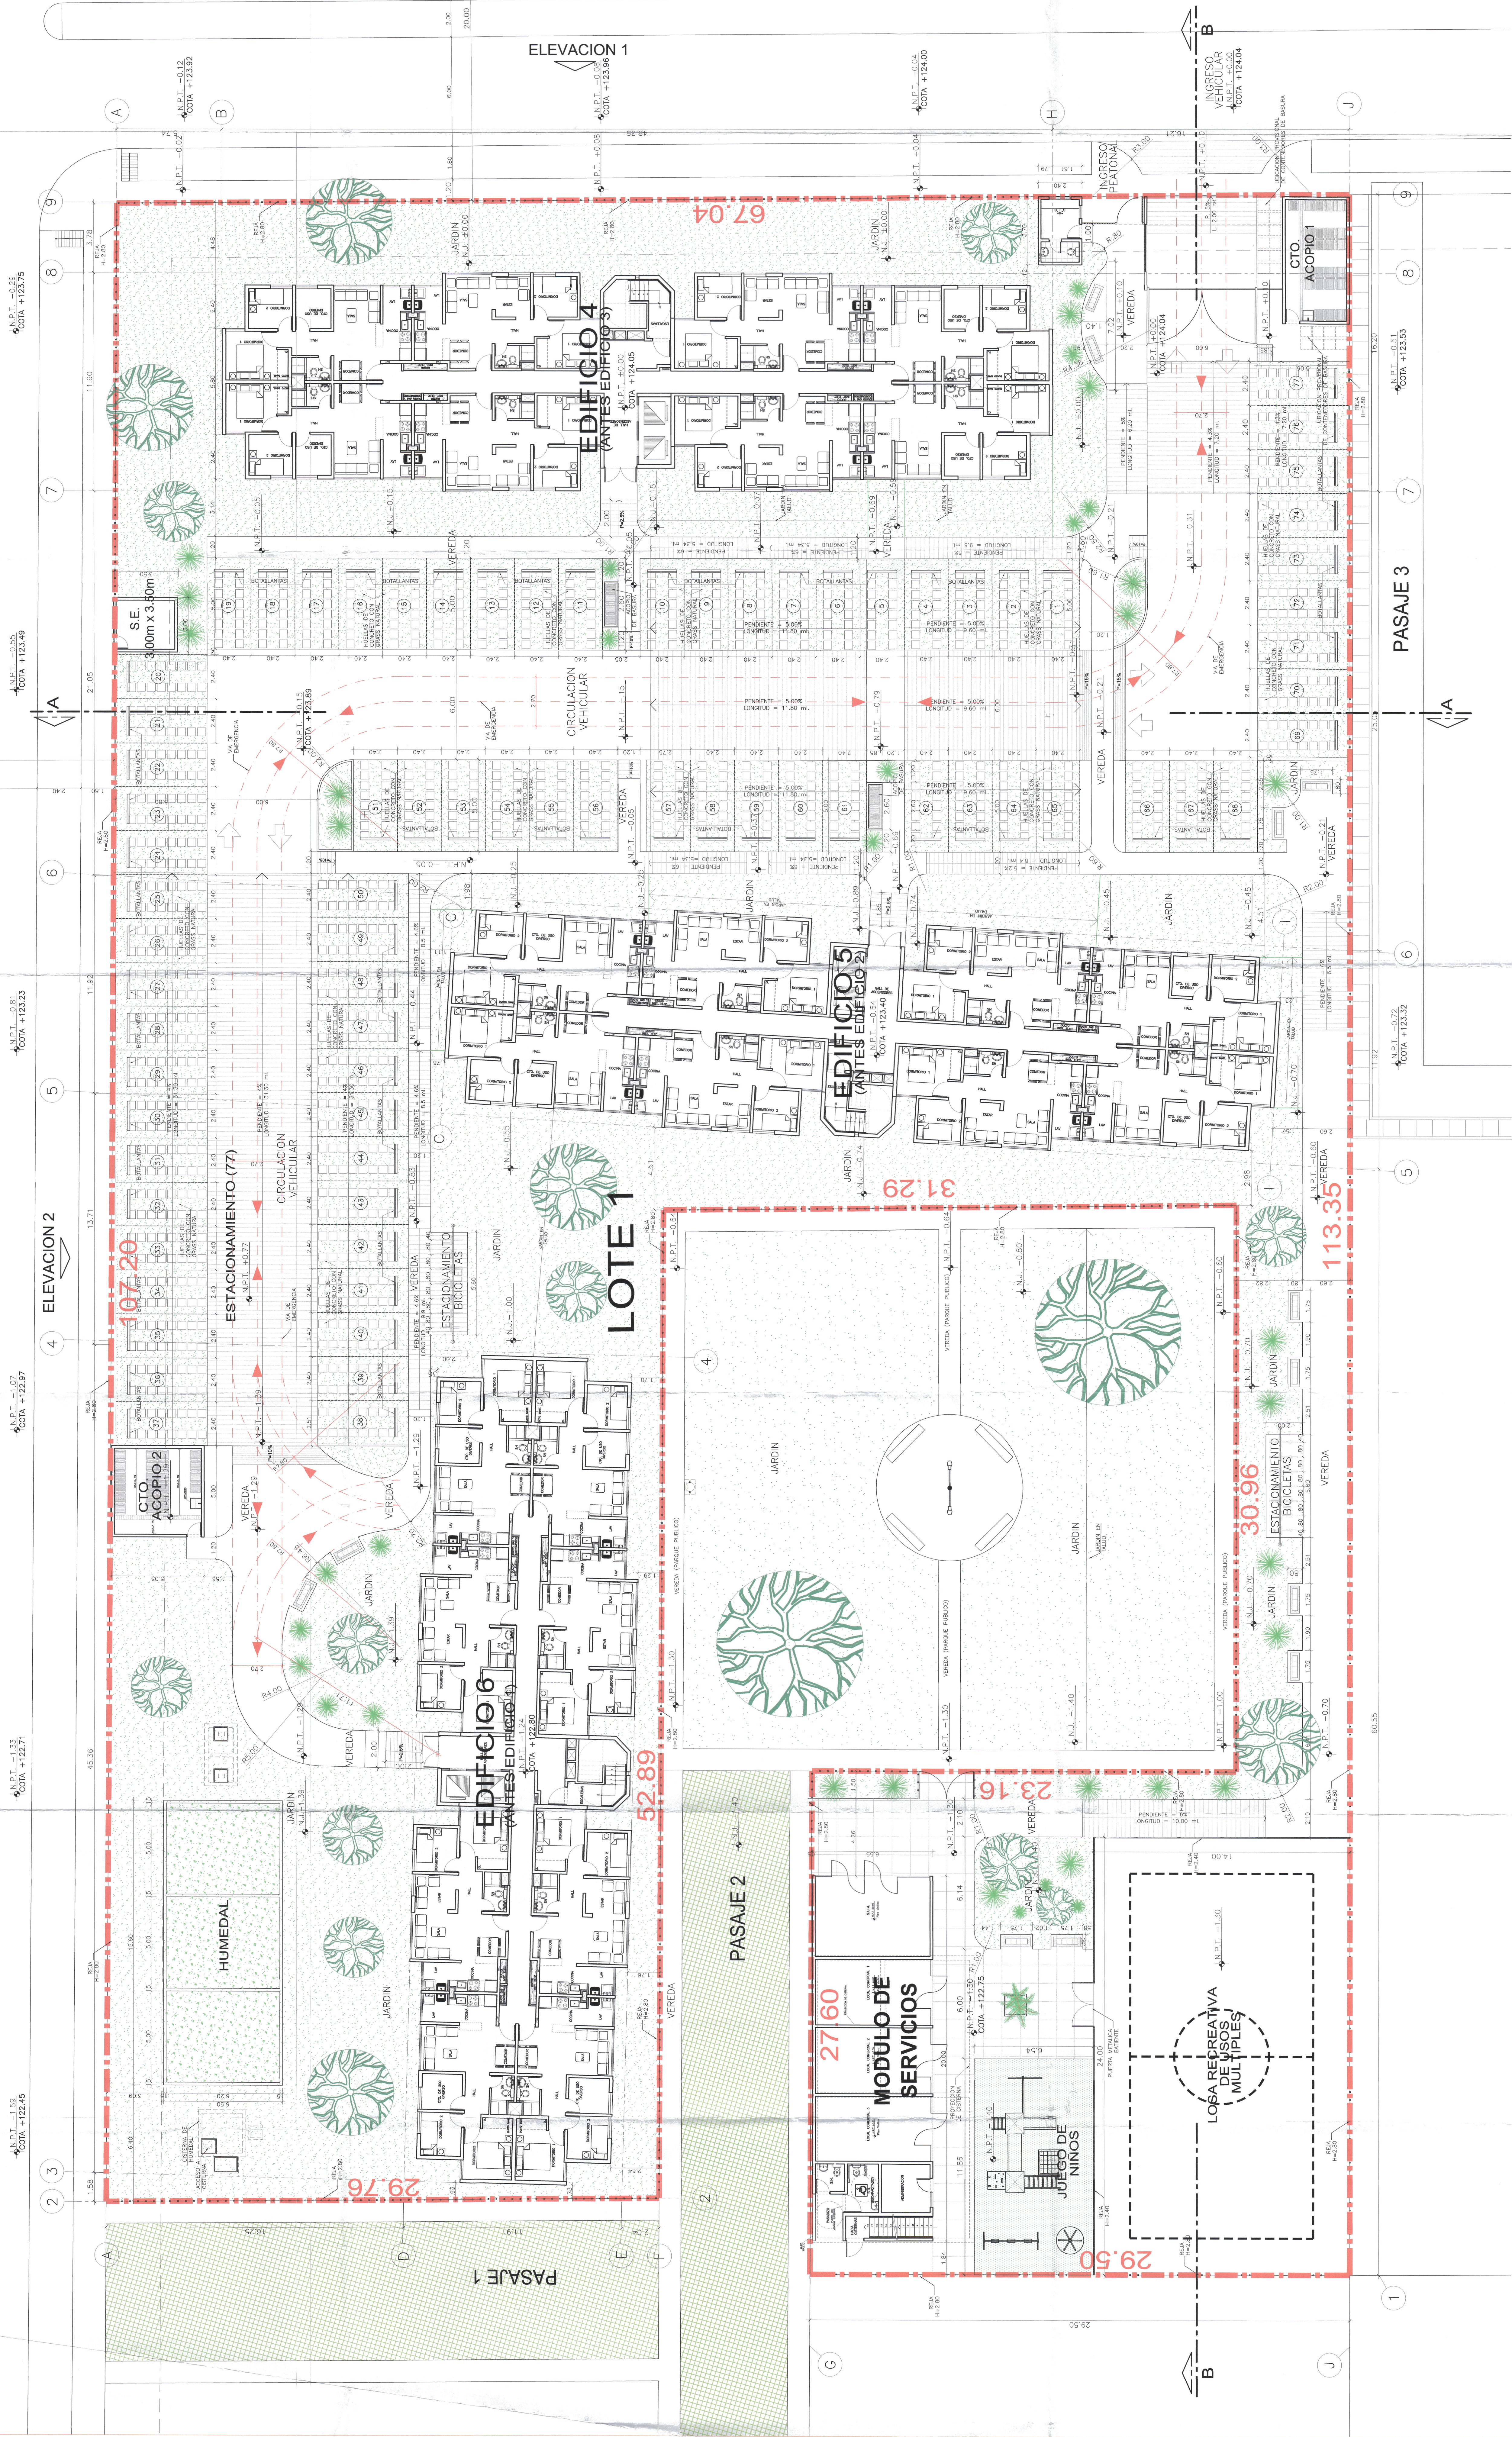

LEYENDA	PLAN GENERAL

NOTAS :
1. ORDEN, TRAZADO, CON, TRAZADO, Y
PERMITIDO, PROPORCIONADOS POR CLIENTE EN
DICIEMBRE 2014.

DESCRIPCION

RESPONSABLE PROYECTO:
RESPONSABLE DE OBRA:

RESPONSABLE INVENTARIO:

FECHA EMI CAMB FECHA AP CAMB

PLANO DE REFERENCIA

POR

REV

AP


















