


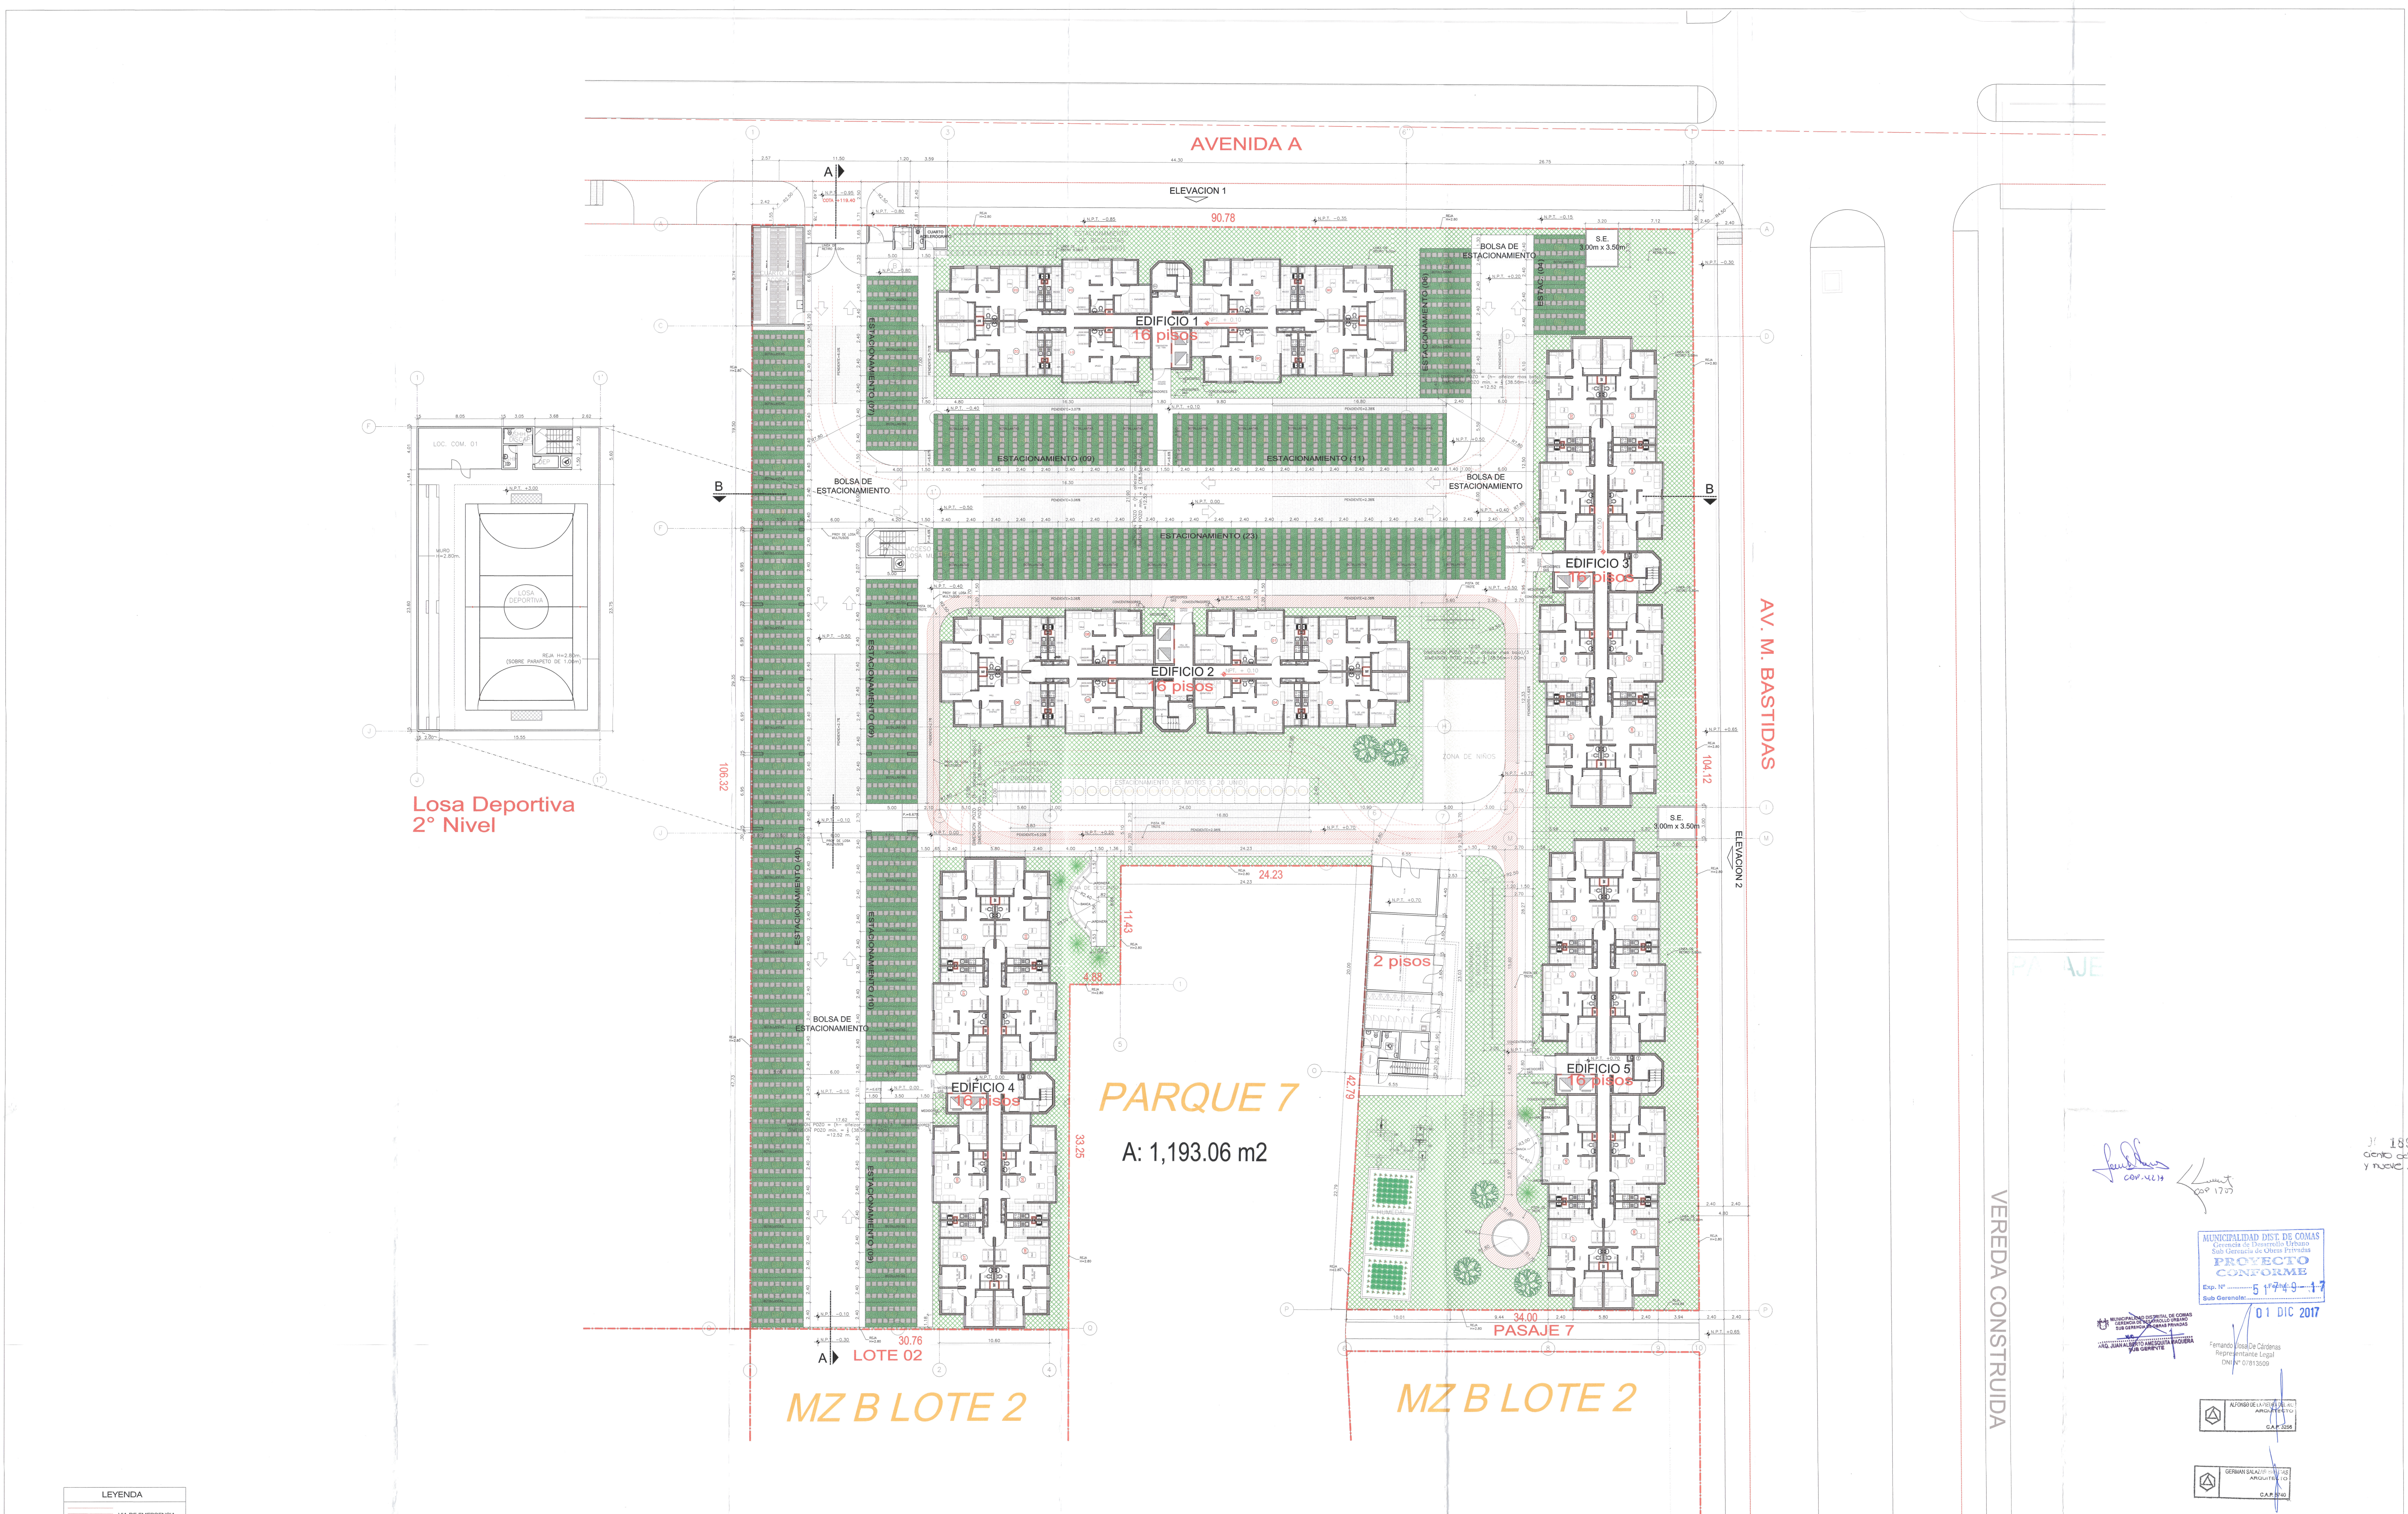

LEYENDA	
	VIA DE EMERGENCIA
	LMITE DE PROPIEDAD

NOTAS :	MODIF.	DESCRIPCION	POR	REV	AP	FECHA EMI	CAMB	FECHA AP	CAMB	PLANO DE REFERENCIA

RESPONSABLE PROPIETARIO:
RESPONSABLE DE OBRA:
RESPONSABLE PROYECTISTA:
A.D.E. LA PIEDRA Y G.SALAZAR

PROGRAMA TECHO PROPIO									
PROYECTO : LOS PARQUES DE COMAS - MZ B - LOTE 1									
PLANO : PLANTA GENERAL							ESCALA : 1:200		
DISEÑO :	DIBUJO :	REVISADO :	APROBADO :	FECHA AP PLANO:	CODIGO:	NOV. 2017	PL-LPDCO-A0-PG-01	REVISIÓN:	REV-1
ADD Y GSB									