
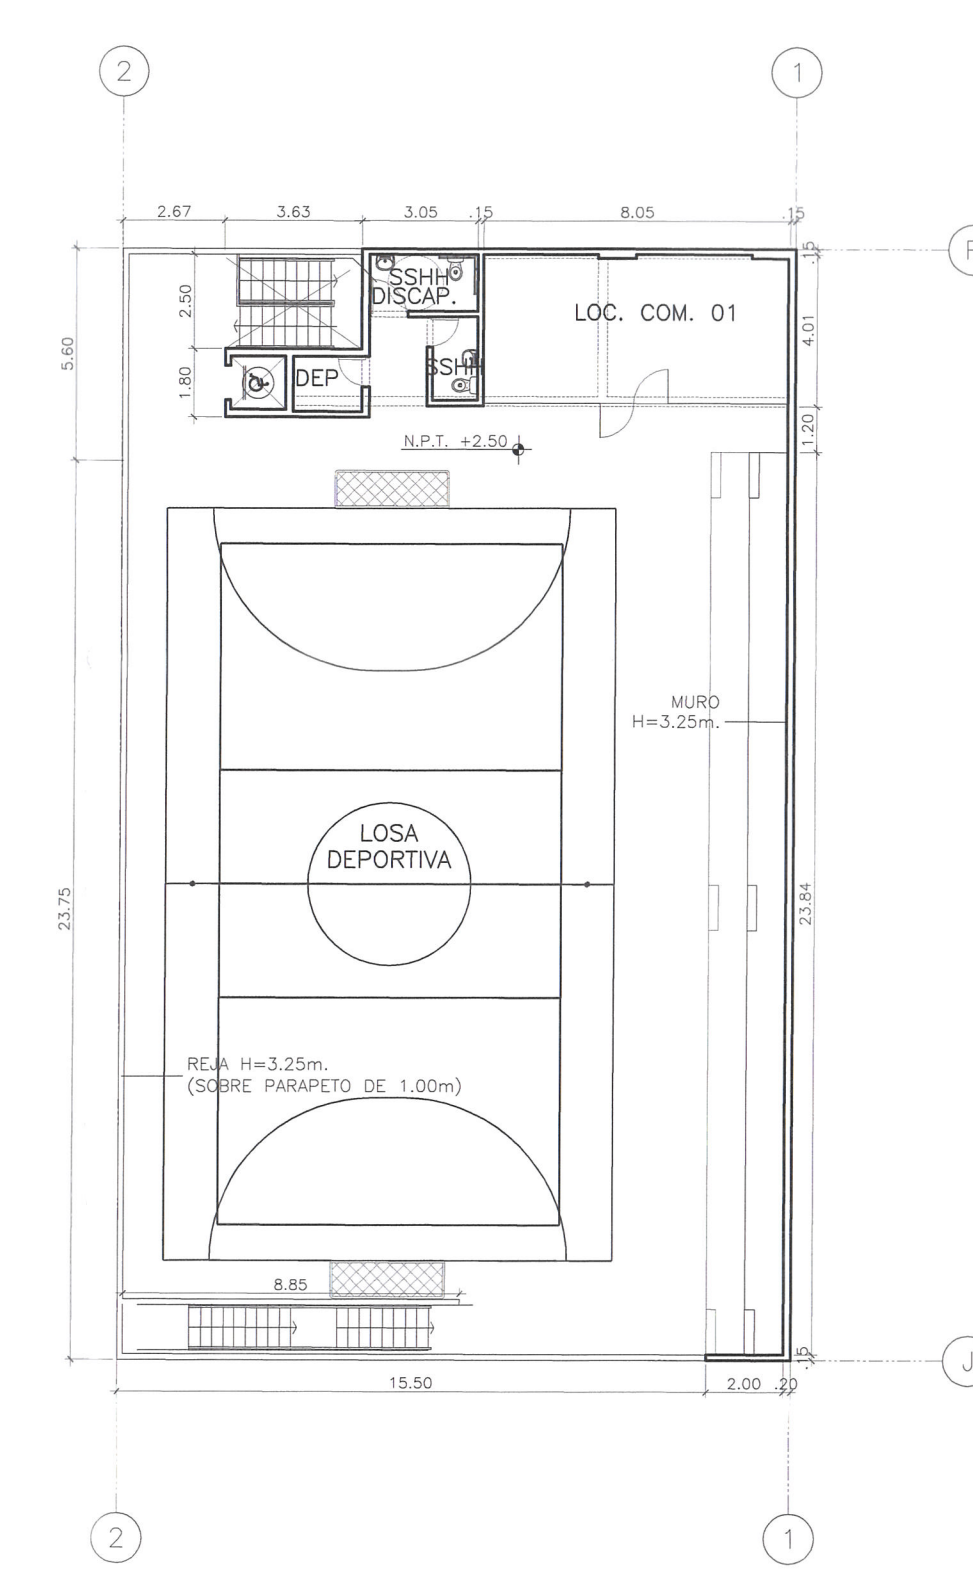


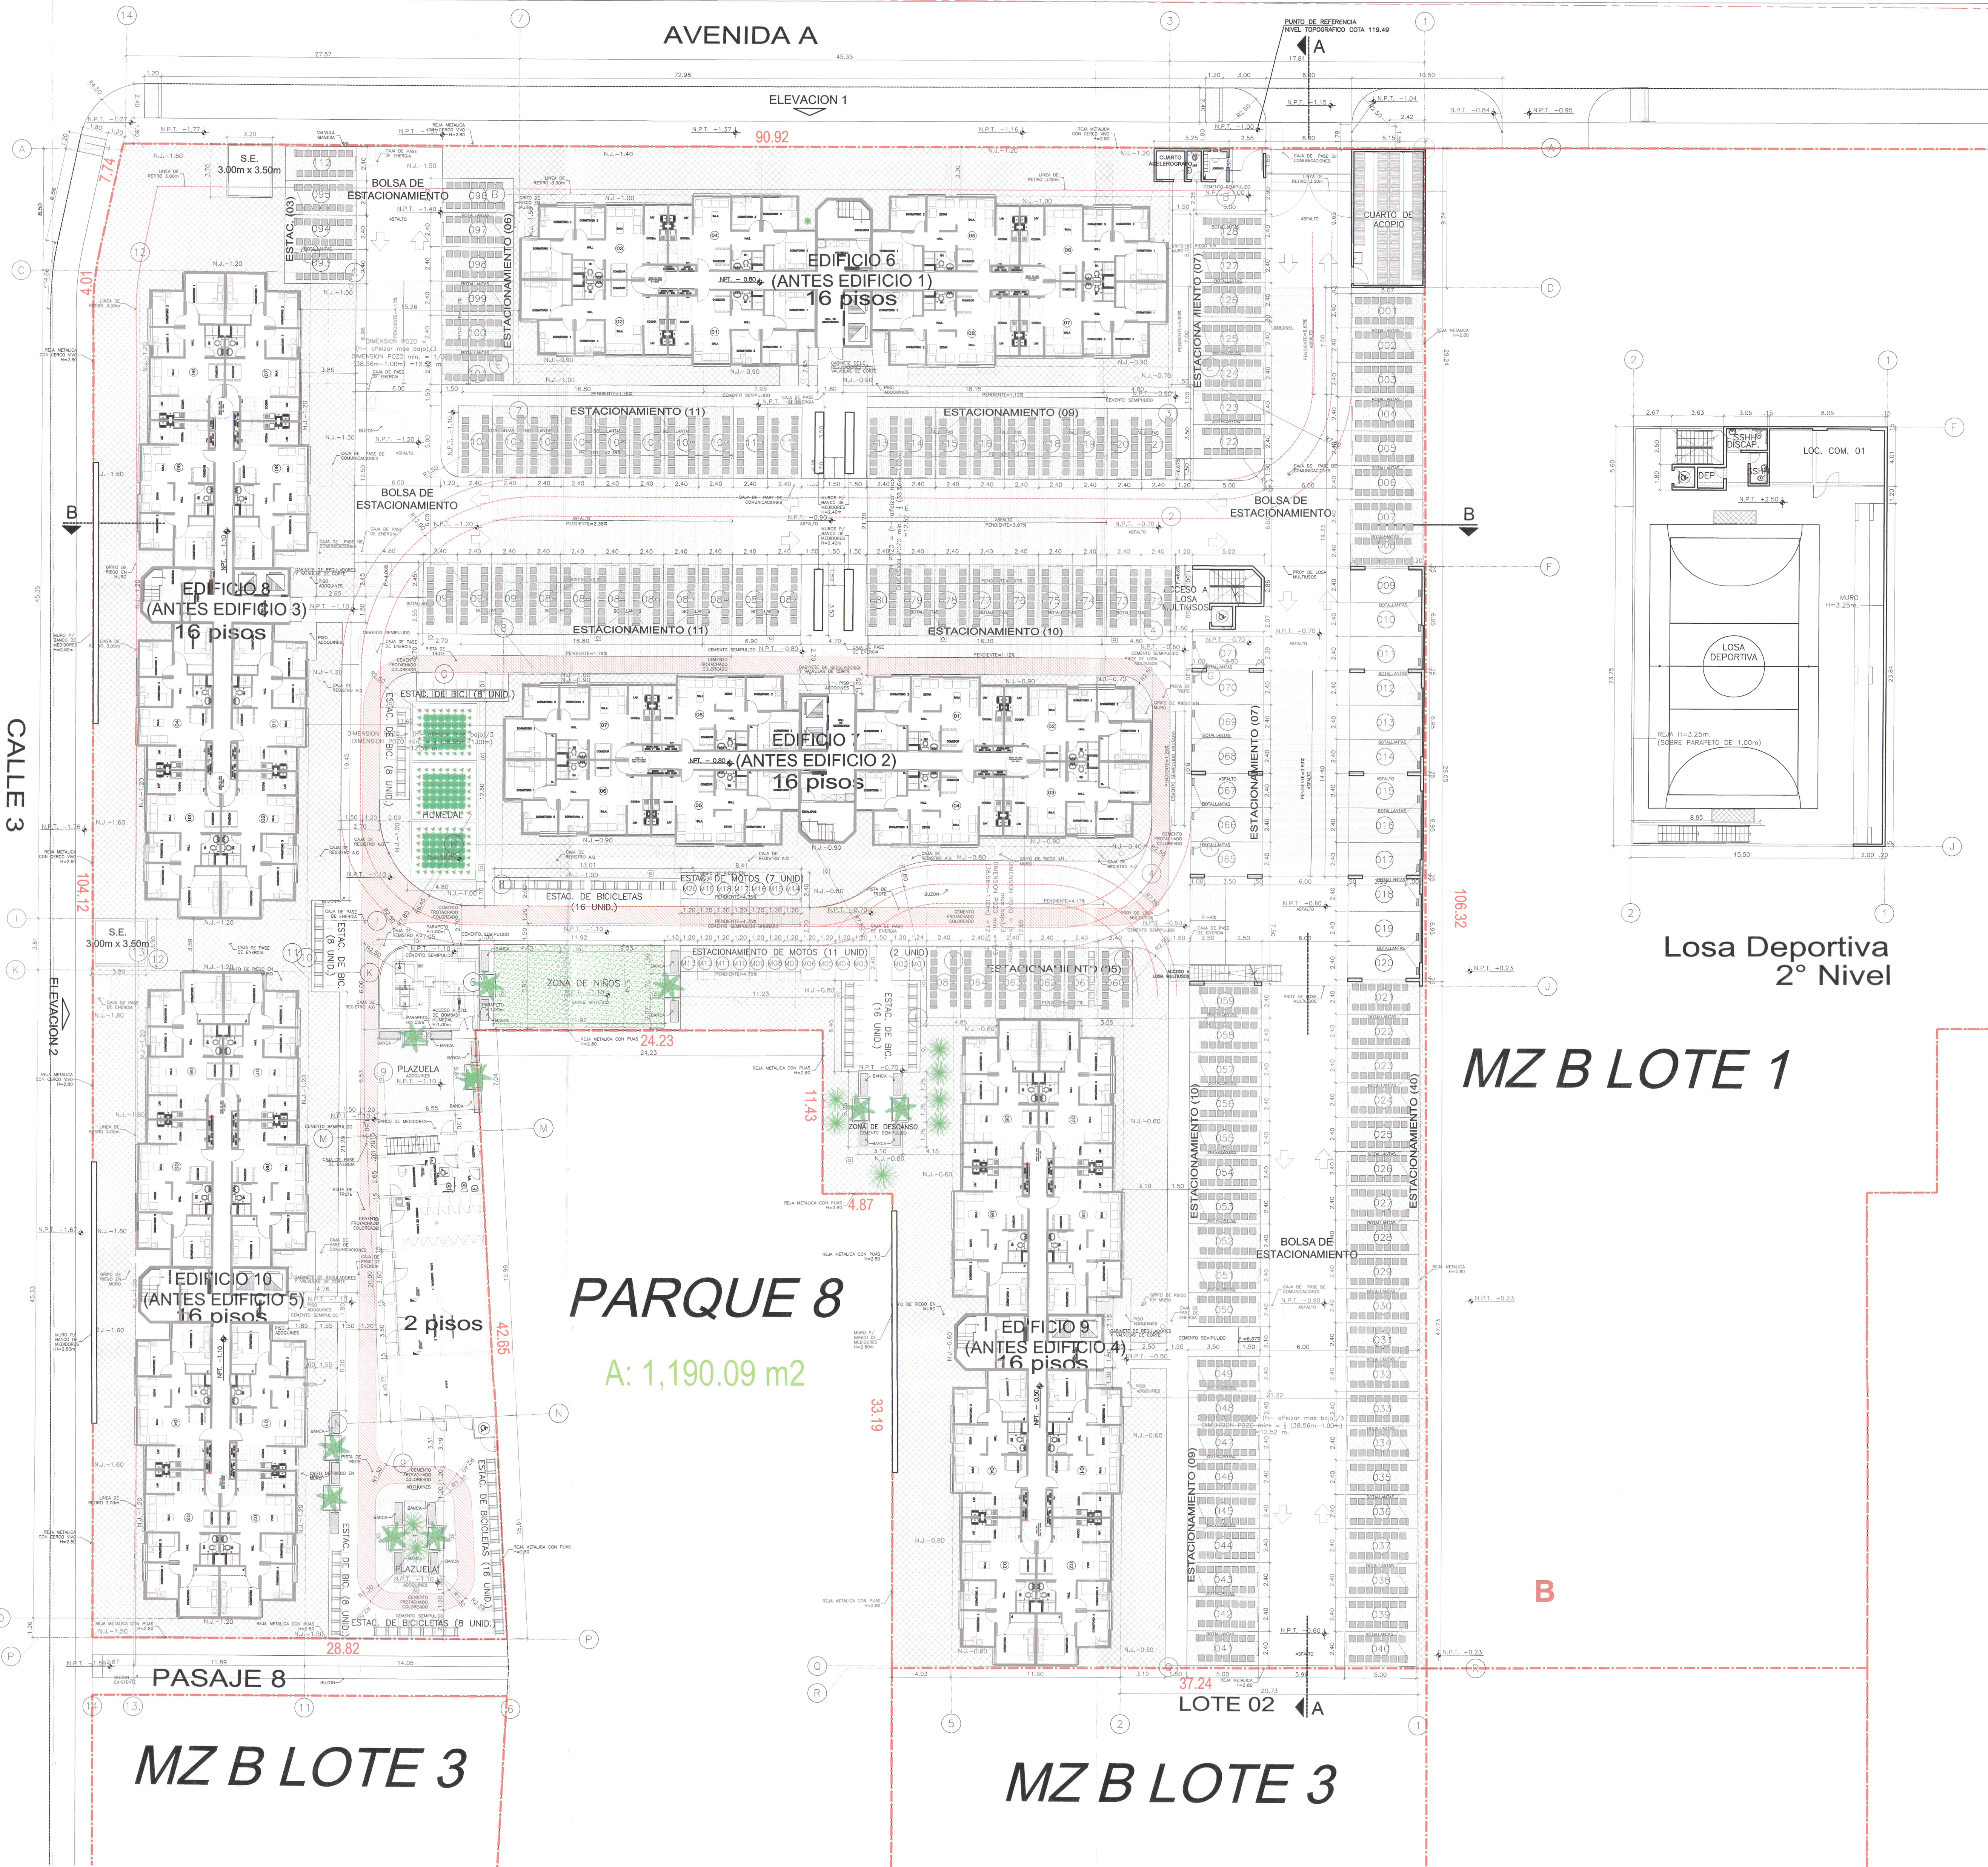


MZ B LOTE 1

MZ B LOTE 3

MZ B LOTE 3


PARQUE 8
A: 1,190.09 m2

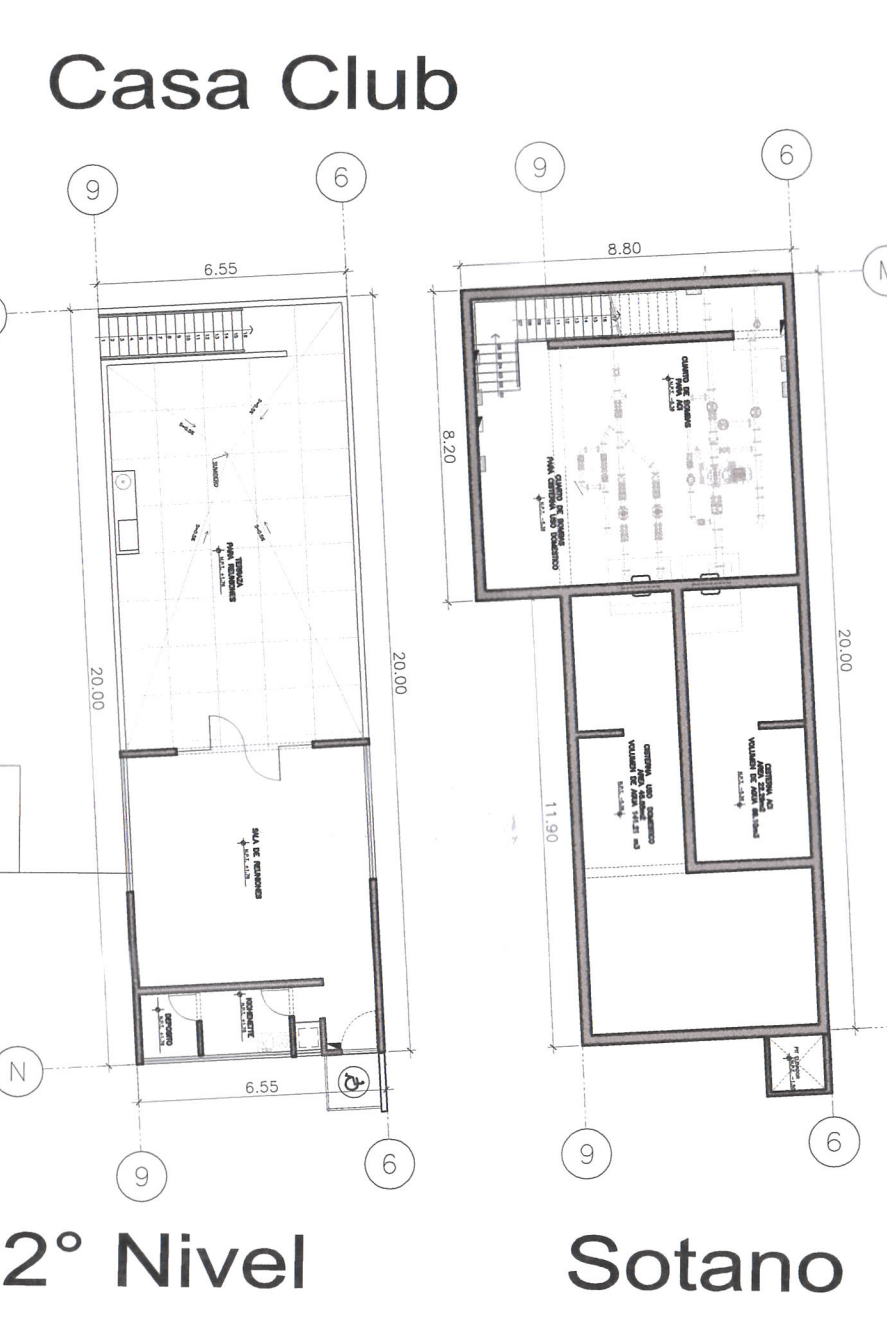

VER MODIFICACIONES DE CASA CLUB EN LAMINA A-13

LEYENDA

	VIA DE EMERGENCIA
	LIMITE DE PROPIEDAD

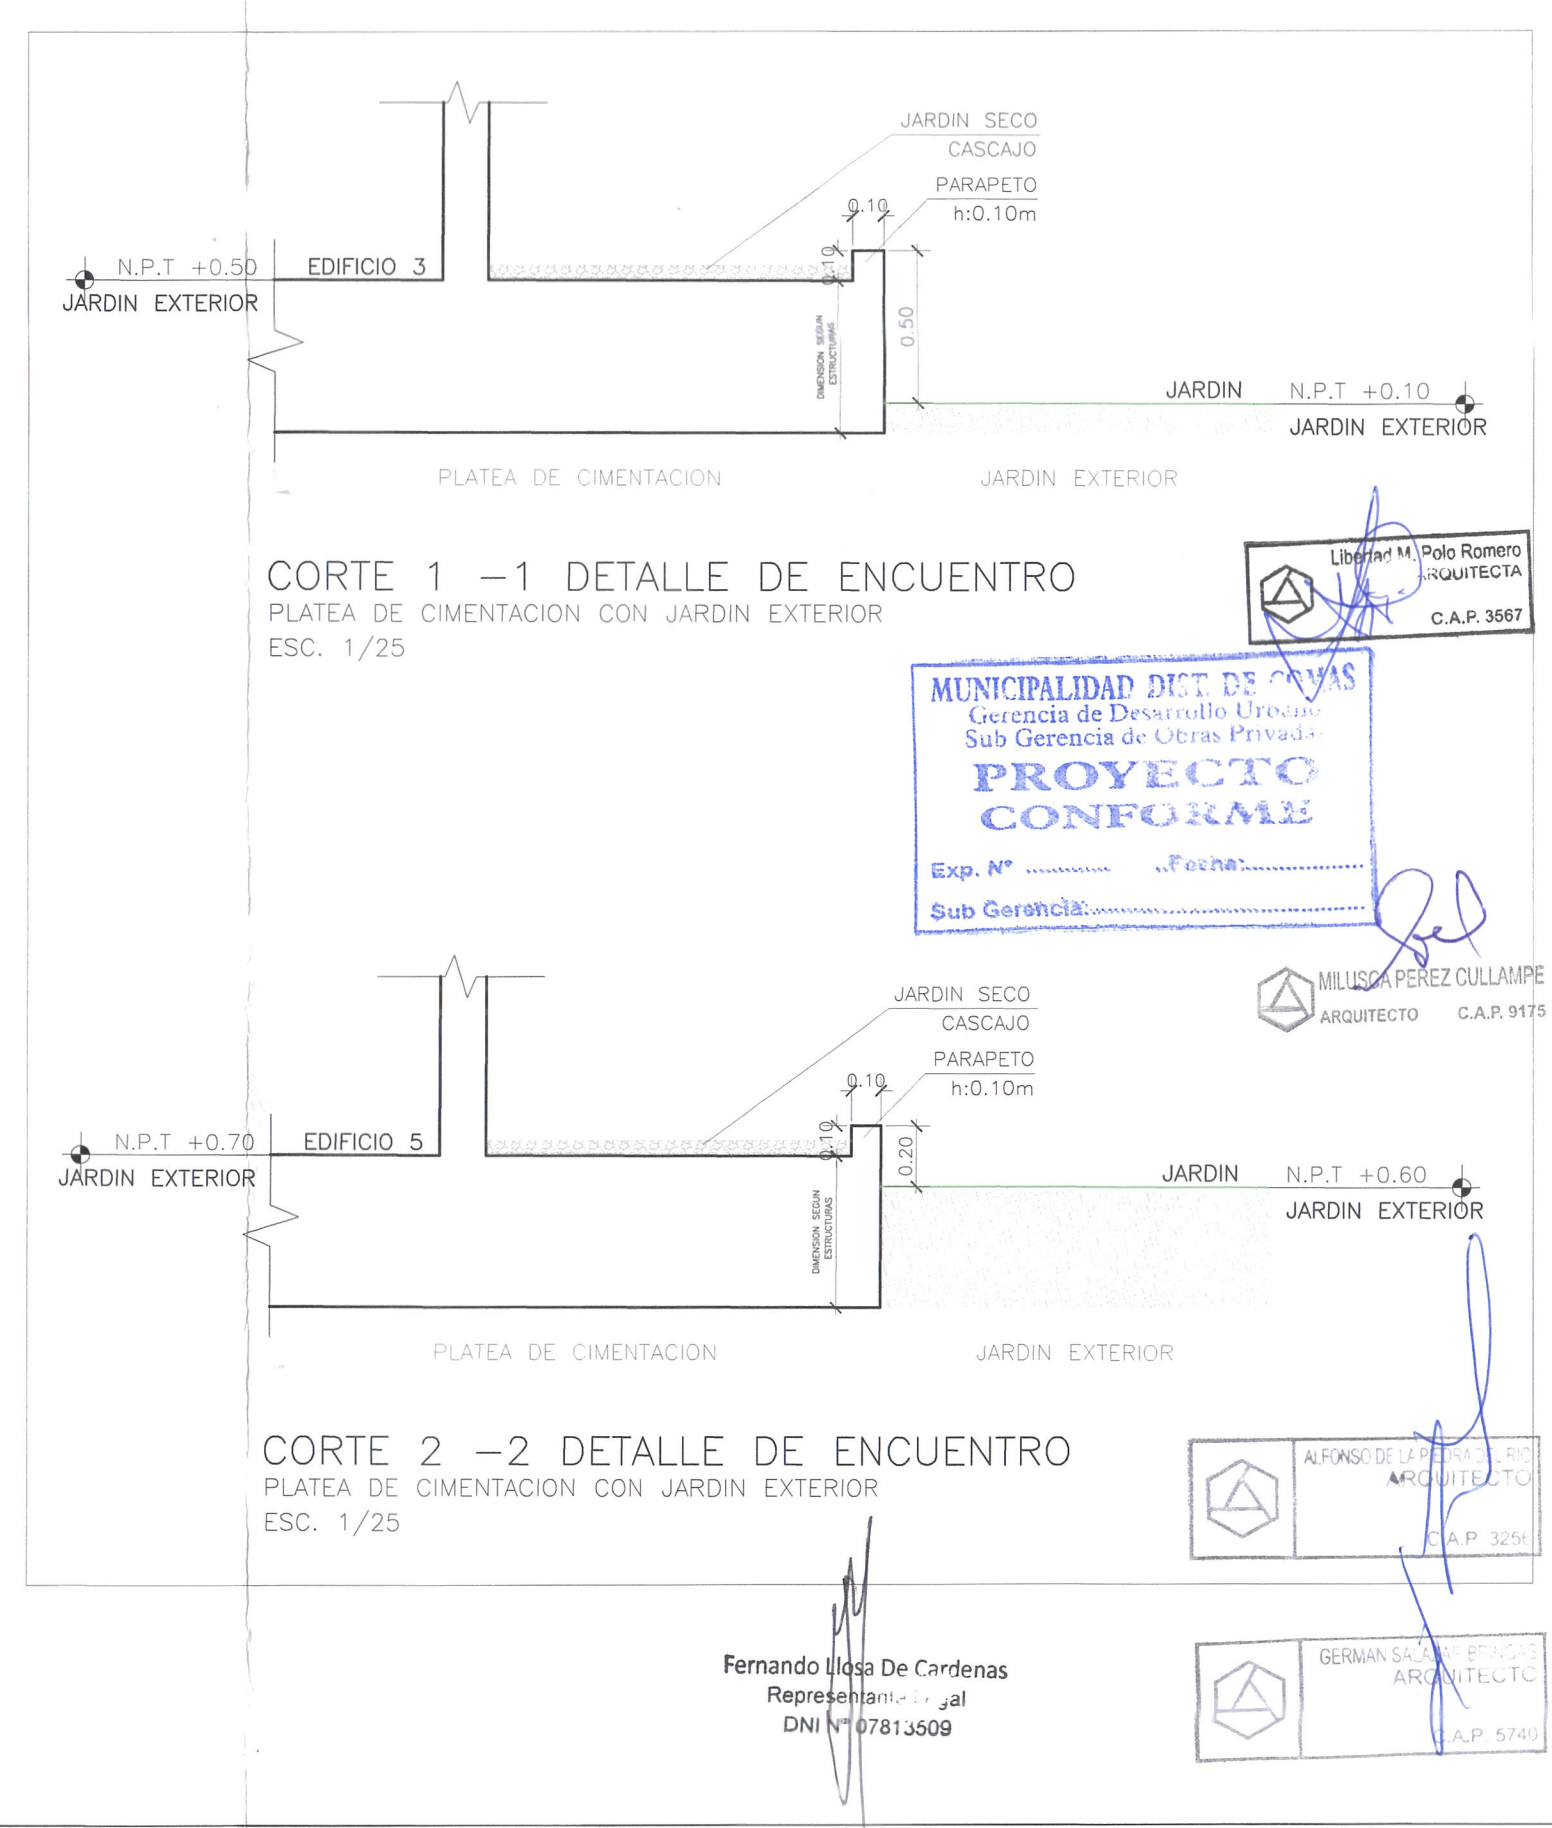

NOTAS :	MODIF.	DESCRIPCION	POR	REV	AP	FECHA EMI	CAMB	FECHA AP	CAMB	PLANO DE REFERENCIA	RESPONSABLE PROPIETARIO:
											RESPONSABLE DE OBRA:
											RESPONSABLE PROYECTISTA:
											A.D.E. LA PIEDRA Y G.SALAZAR

PROGRAMA TECHO PROPIO				PLANO : PG-01	
PROYECTO : LOS PARQUES DE COMAS MZ B - LOTE 4				ESCALA : 1:200	
PLANO : PLANTA GENERAL RESULTANTE		CODIGO : PL-LPDCO-A0-PG-01		REVISION : REV-3	
DISEÑO : ADD Y GSB	DIBUJO :	REVISADO :	PROY. APROBADO : DICIEMBRE 2017	FECHA MODIF. : ENERO 2020	